Strasse(n): **Oberplatten**

Gemeinde: **Lichtensteig**

Projekt(e): **Kreuzung Oberplatten- / Steigrütistrasse**

Plan, Massstab: **Übersicht 1 : 25'000**

Projektphase: **Vorprojekt**

Bauherrschaft: **Gemeinde Lichtensteig, Hauptgasse 8, 9620 Lichtensteig**

Genehmigungsvermerk:

NARDONE INGENIEURE AG

Baumgartenstrasse 3
9243 Jonschwil
CHE-134.502.702MWST

T 071 983 30 07
info@nardone-ing.ch
www.nardone-ing.ch

Massstab 1 : 25'000

Format 30 / 42

Ind.	Datum	Zeichner	Ing.	Änderung
	24.02.25	SuP	NaJ	
A				
B				
C				

Plannummer
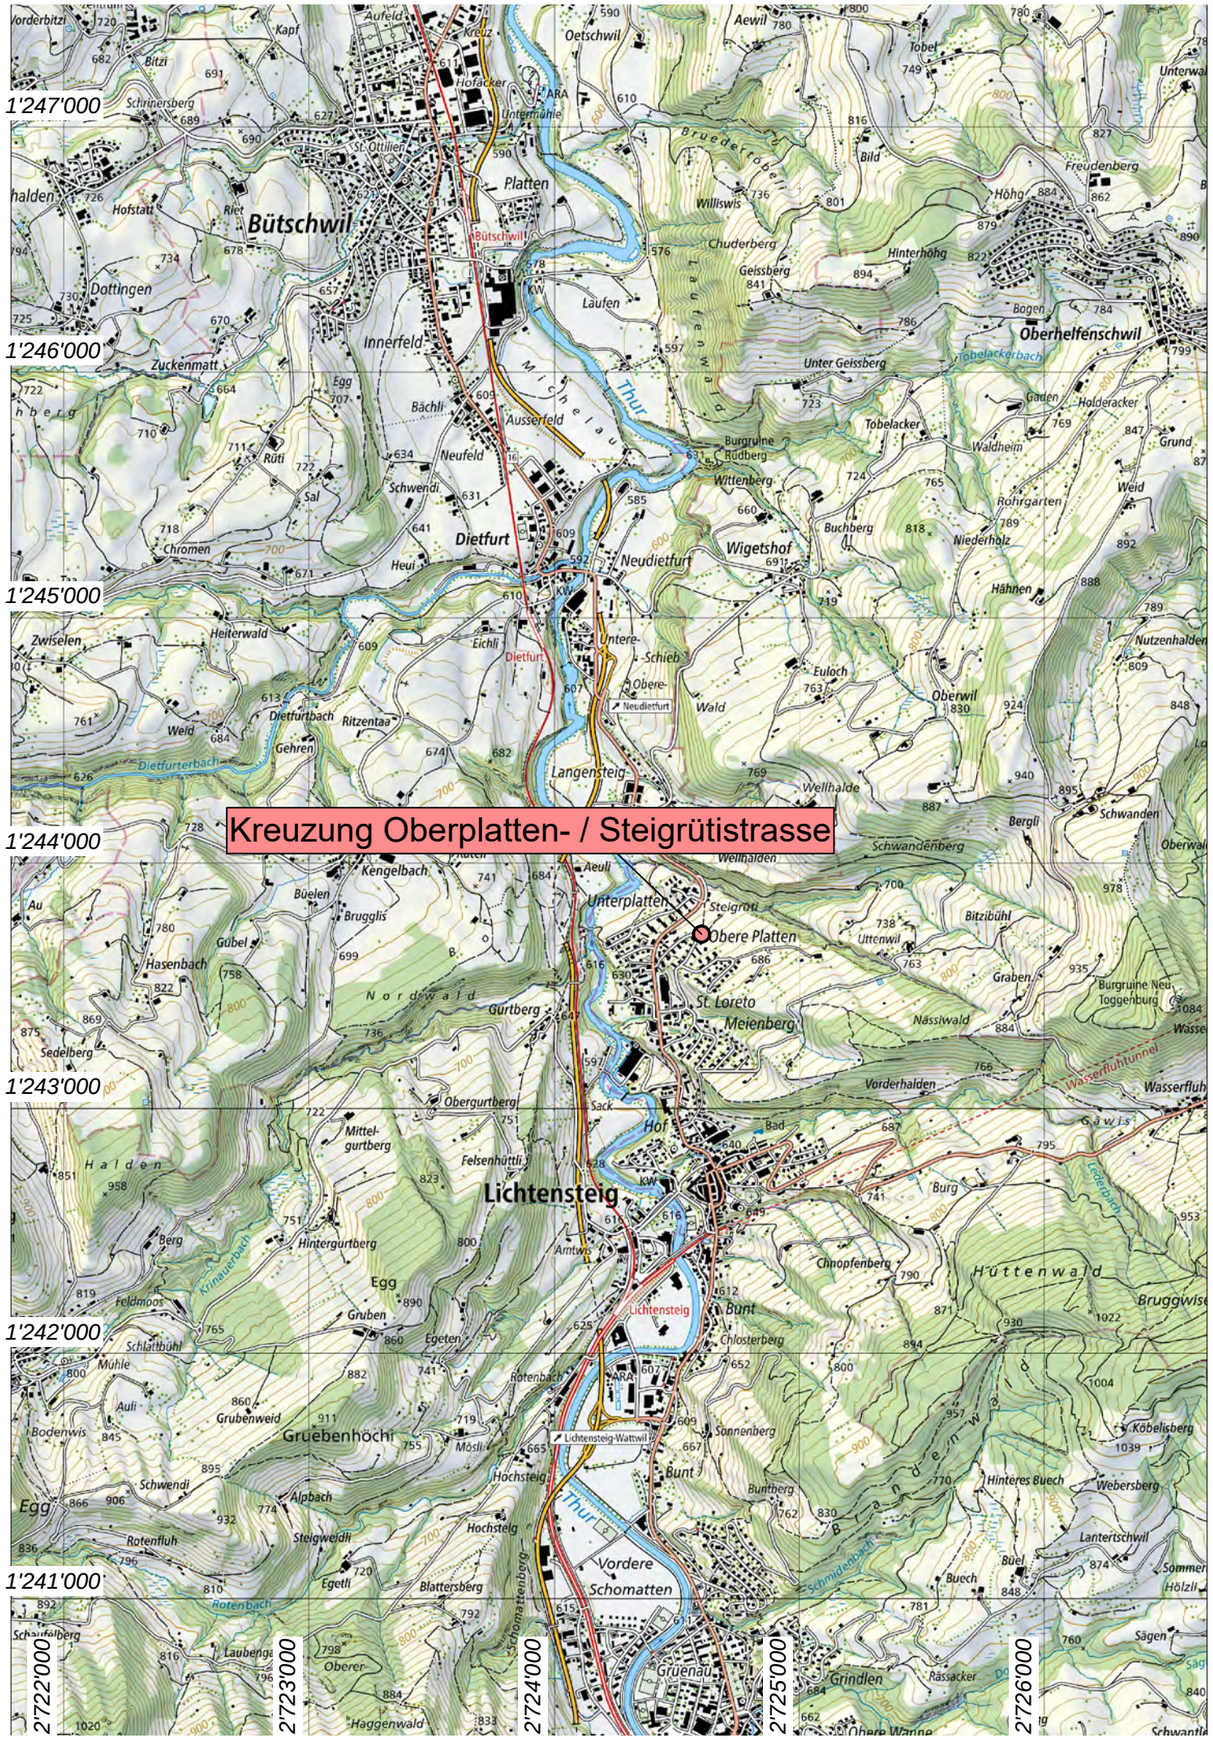
9620001-101