
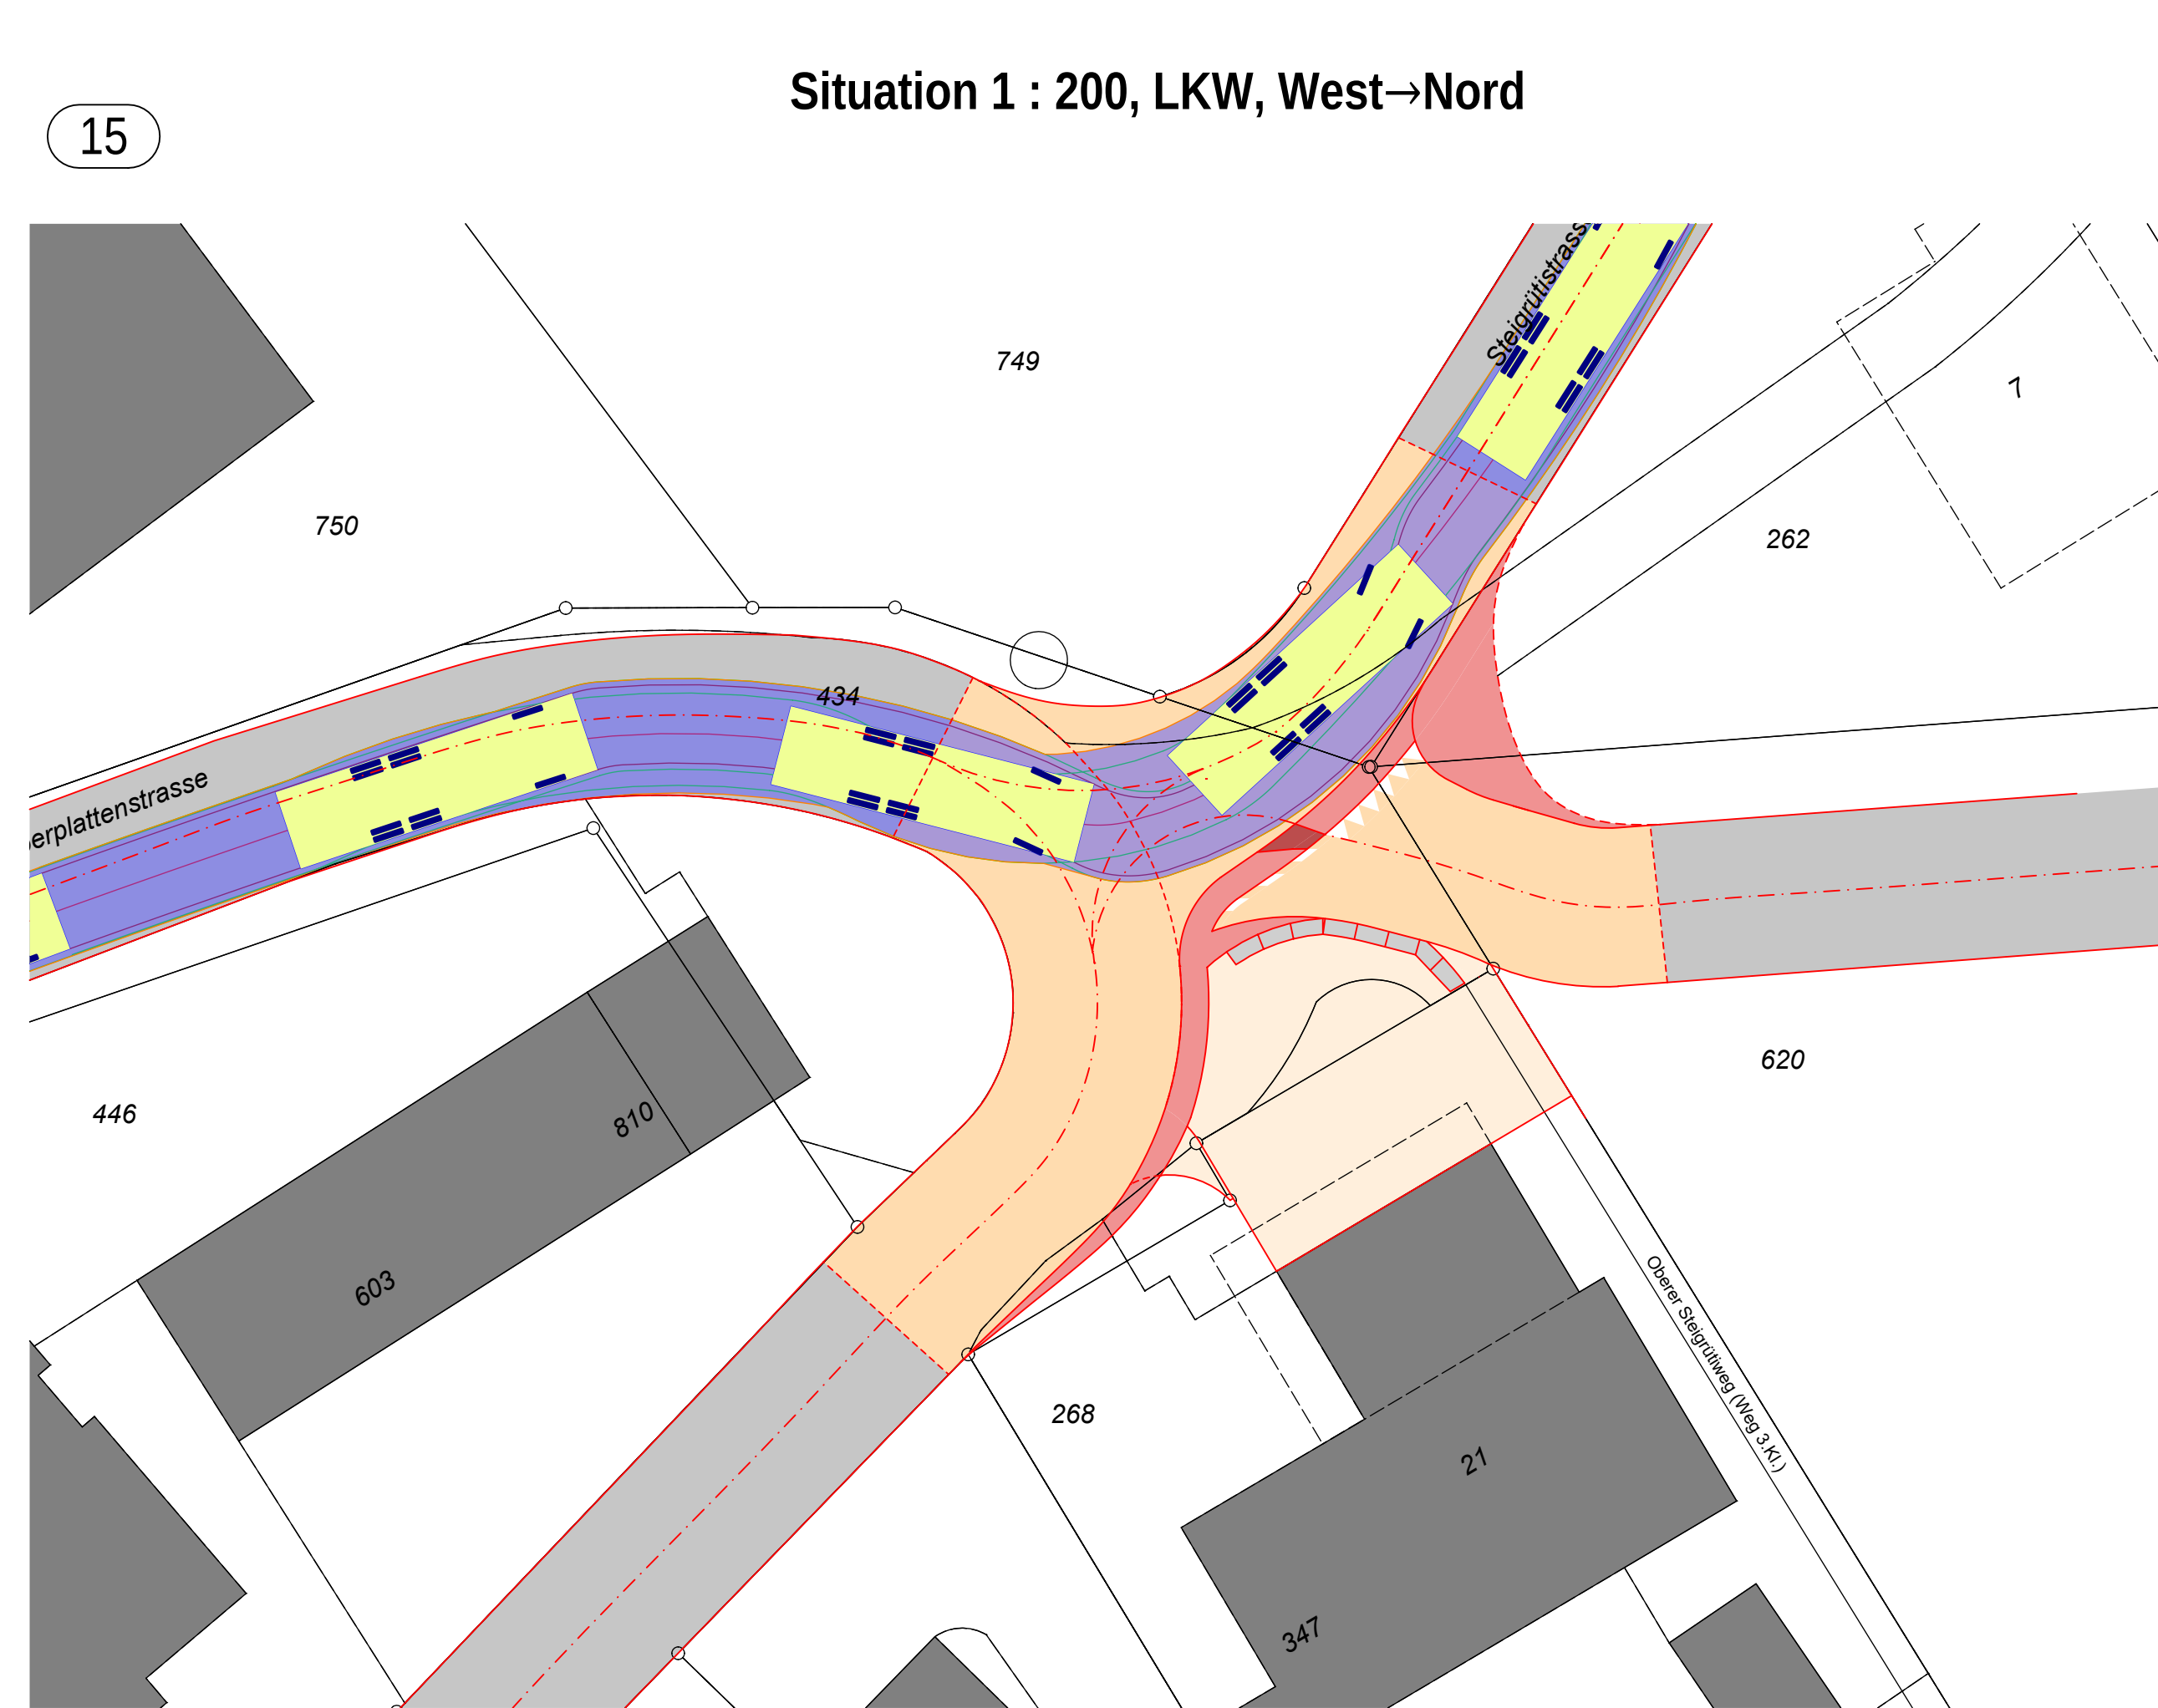
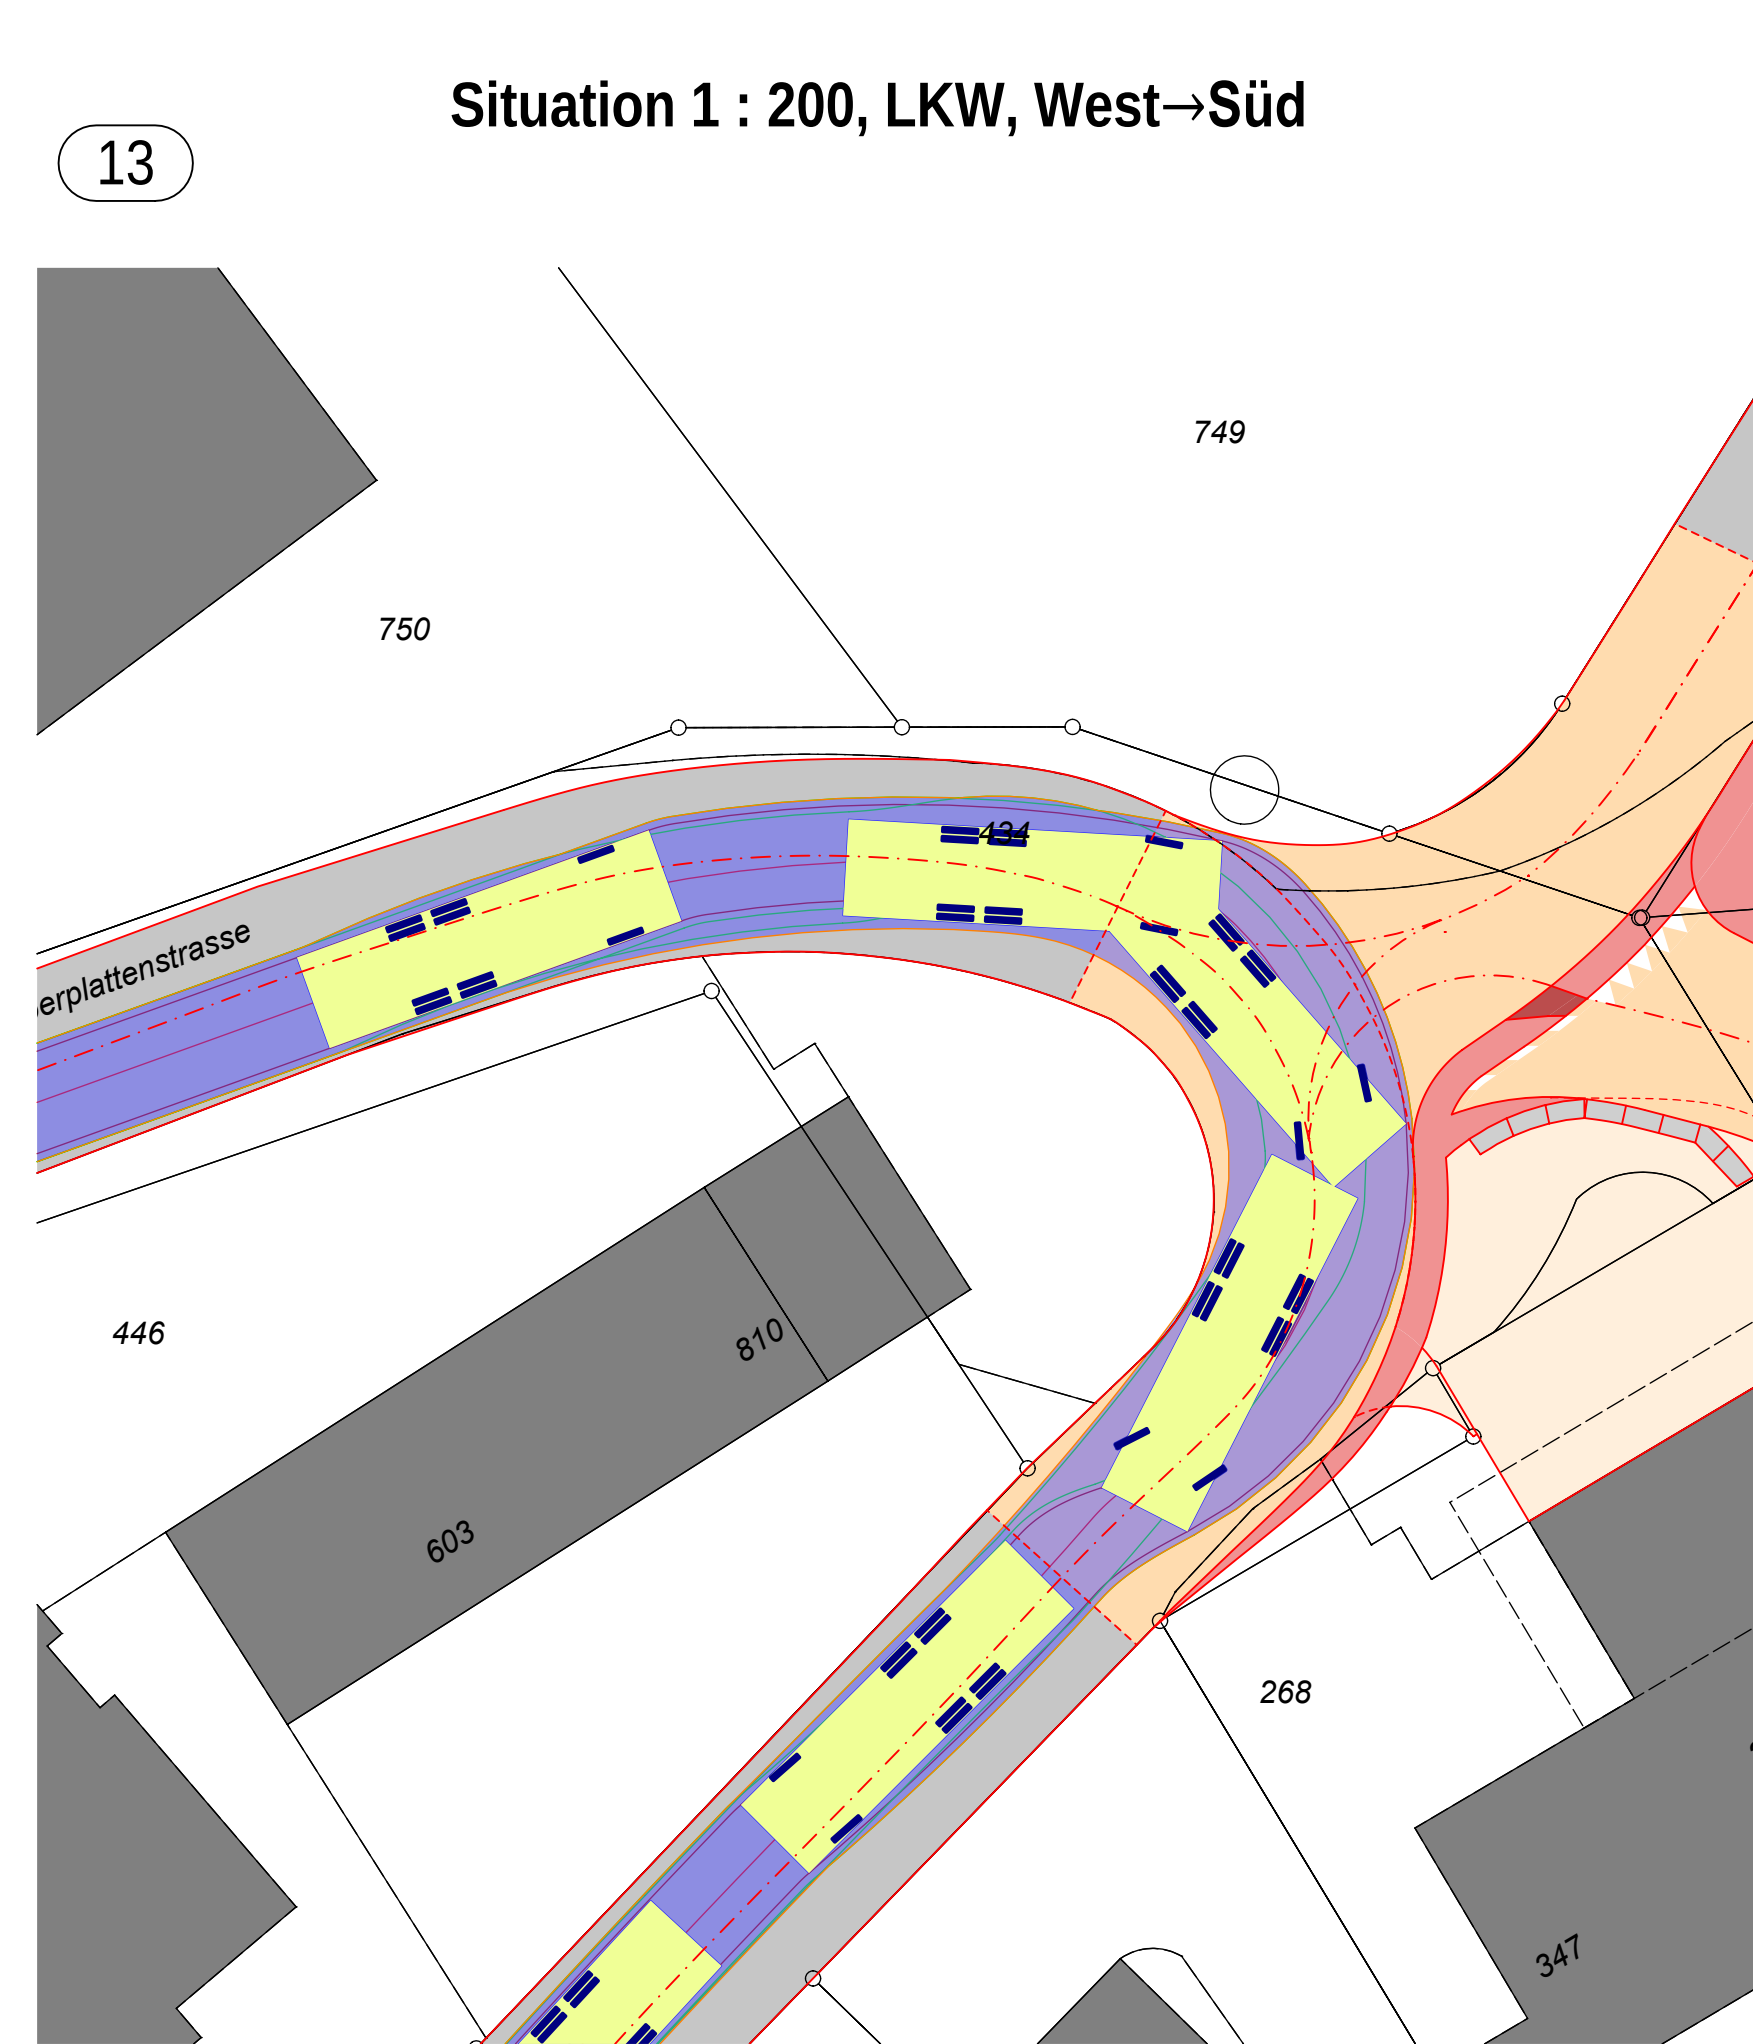
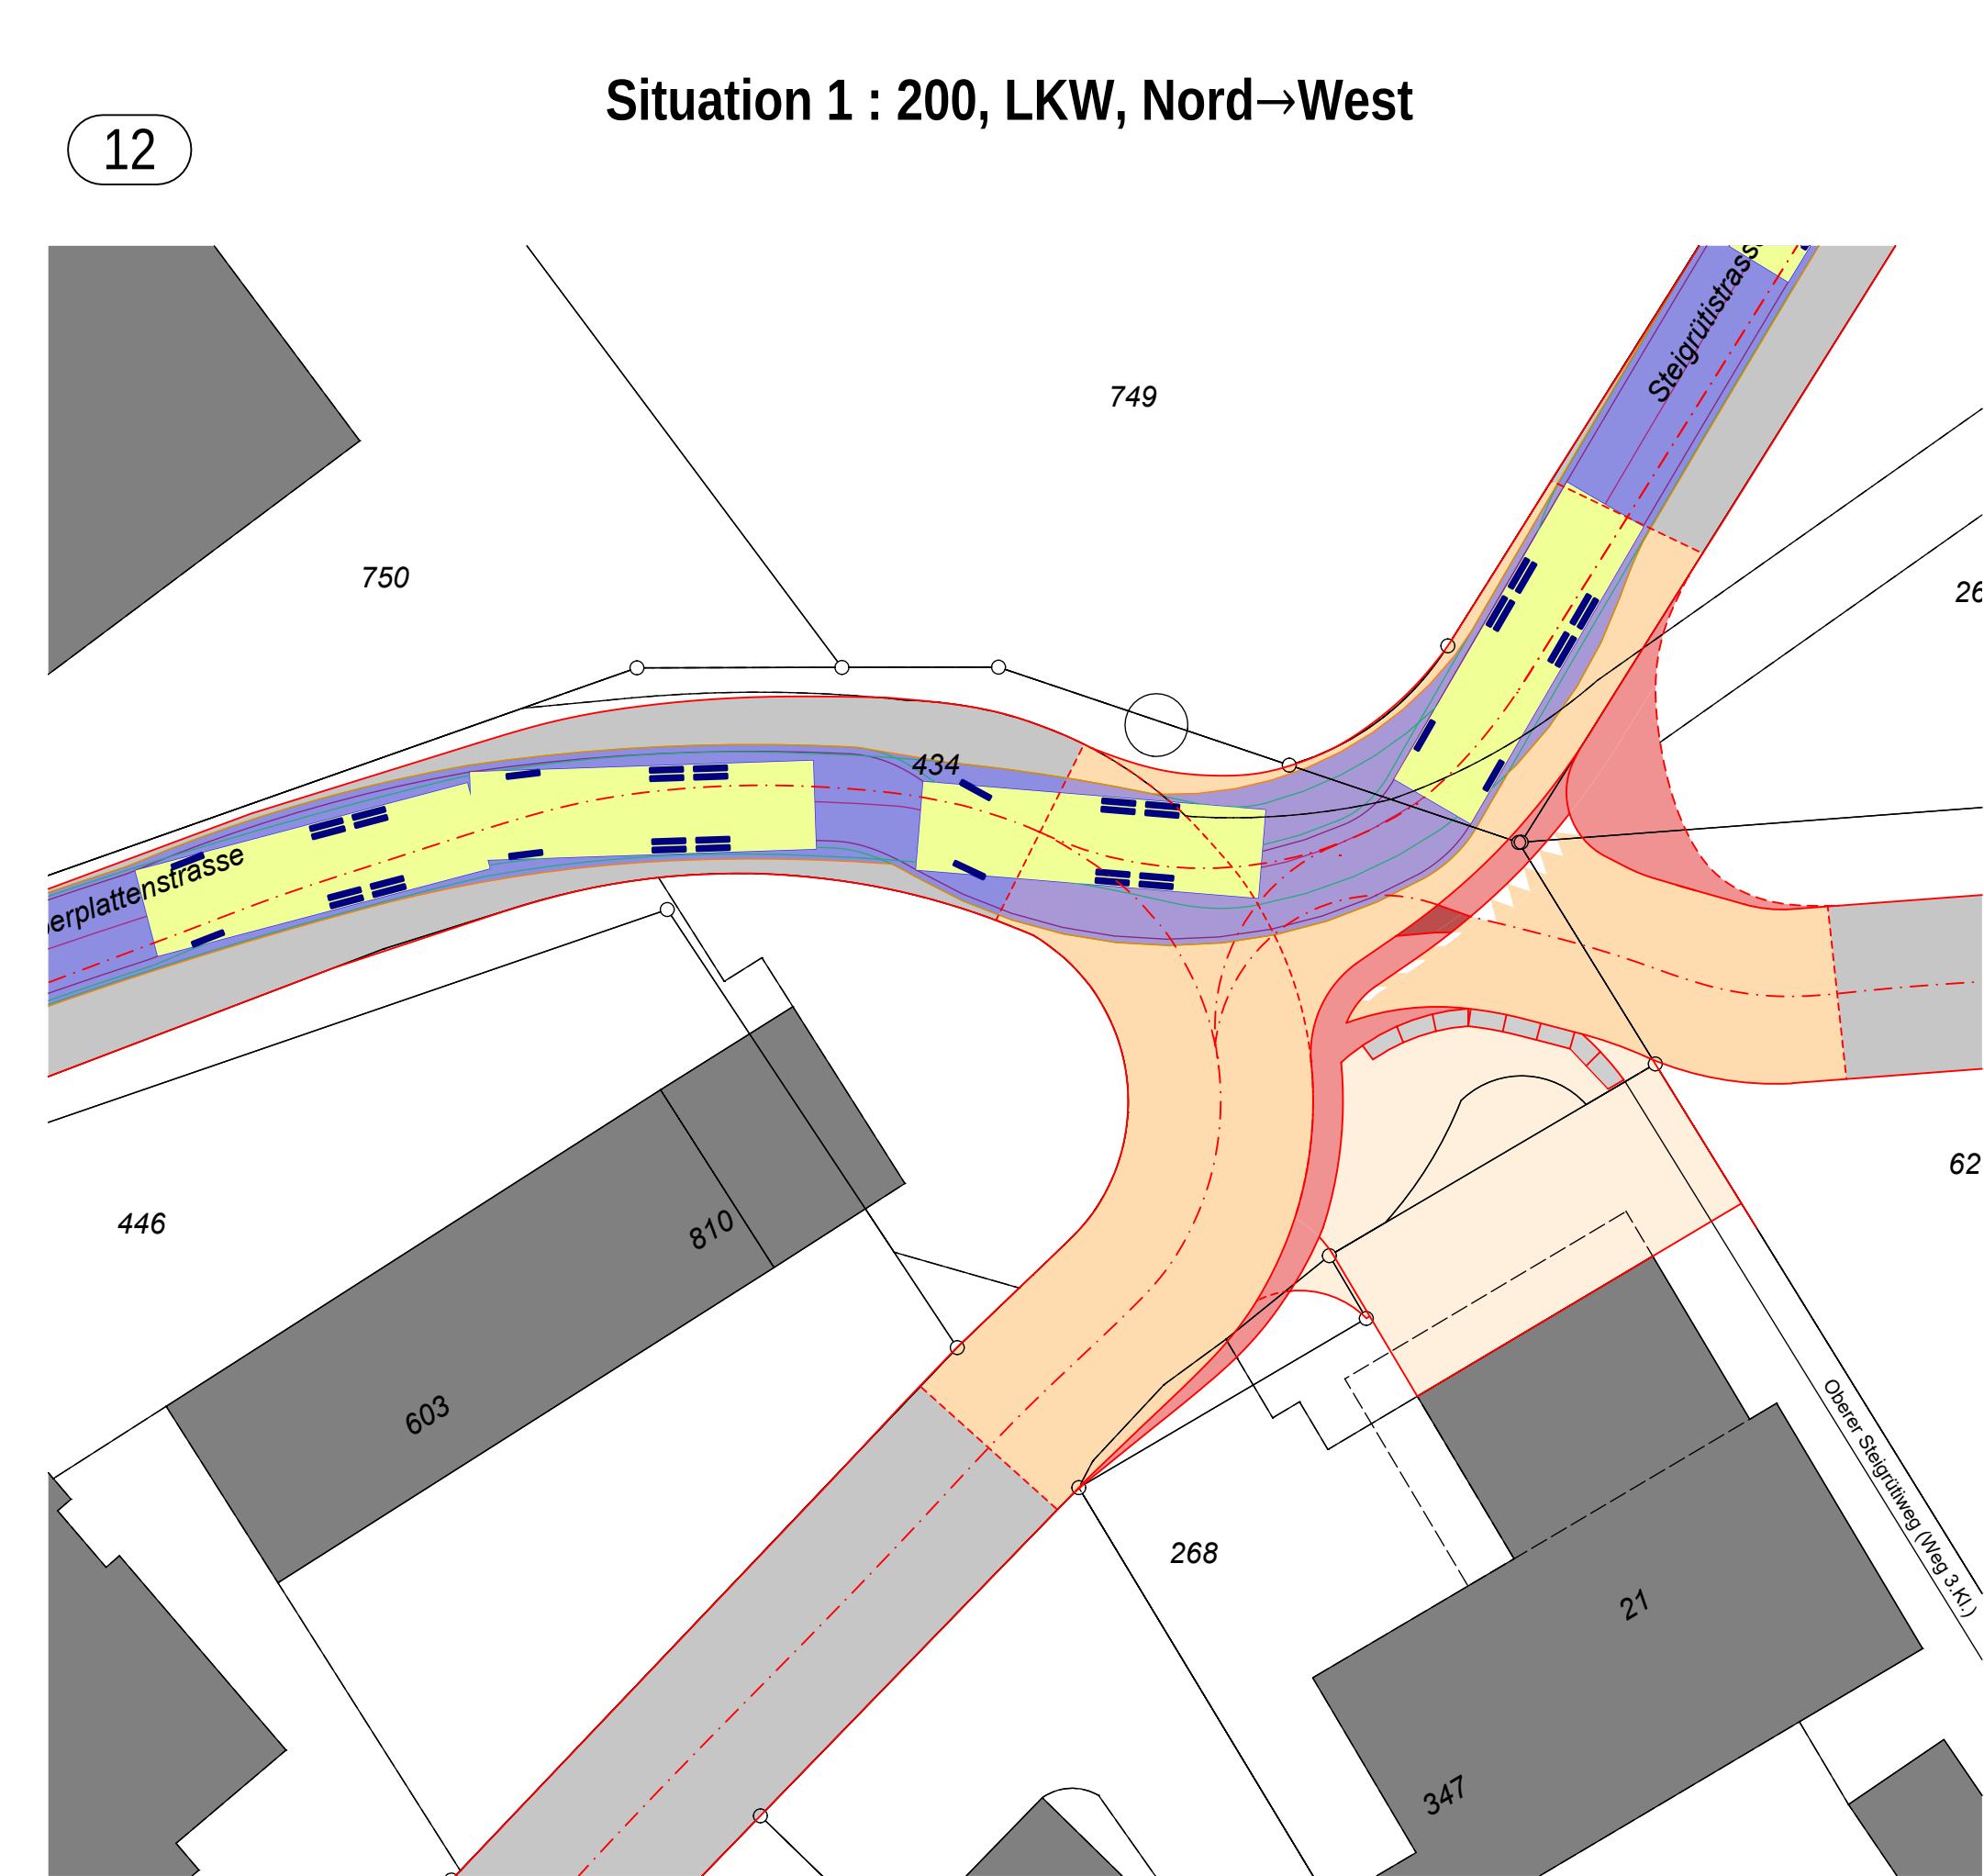
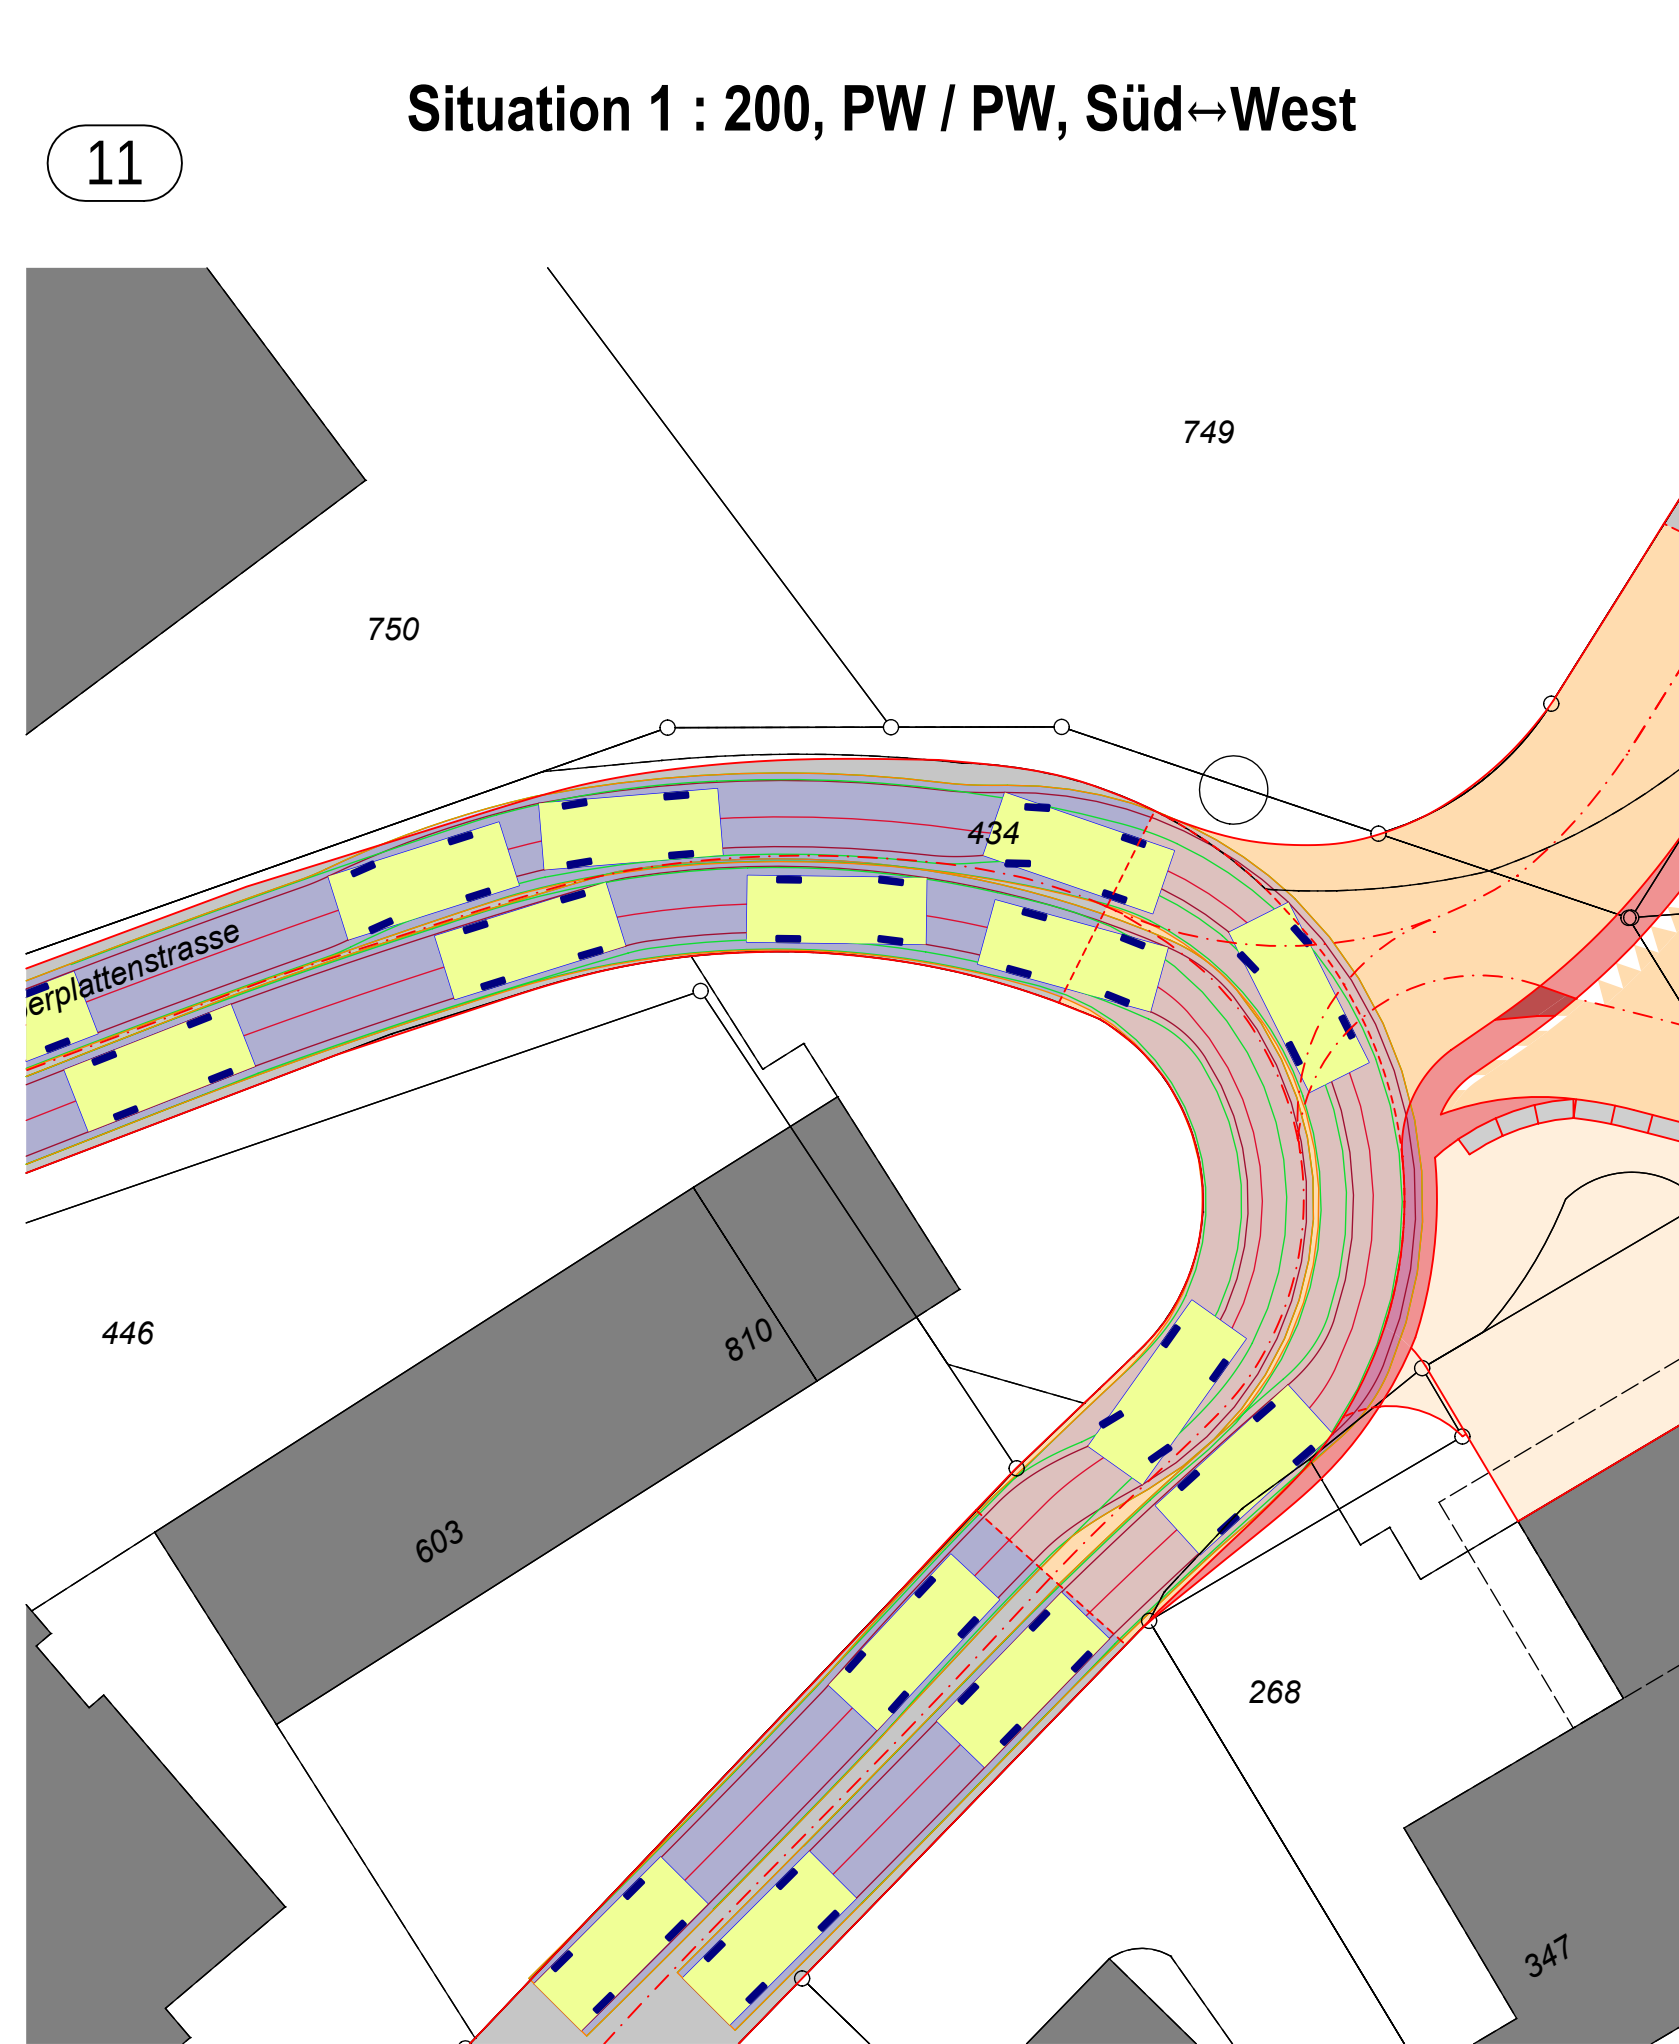
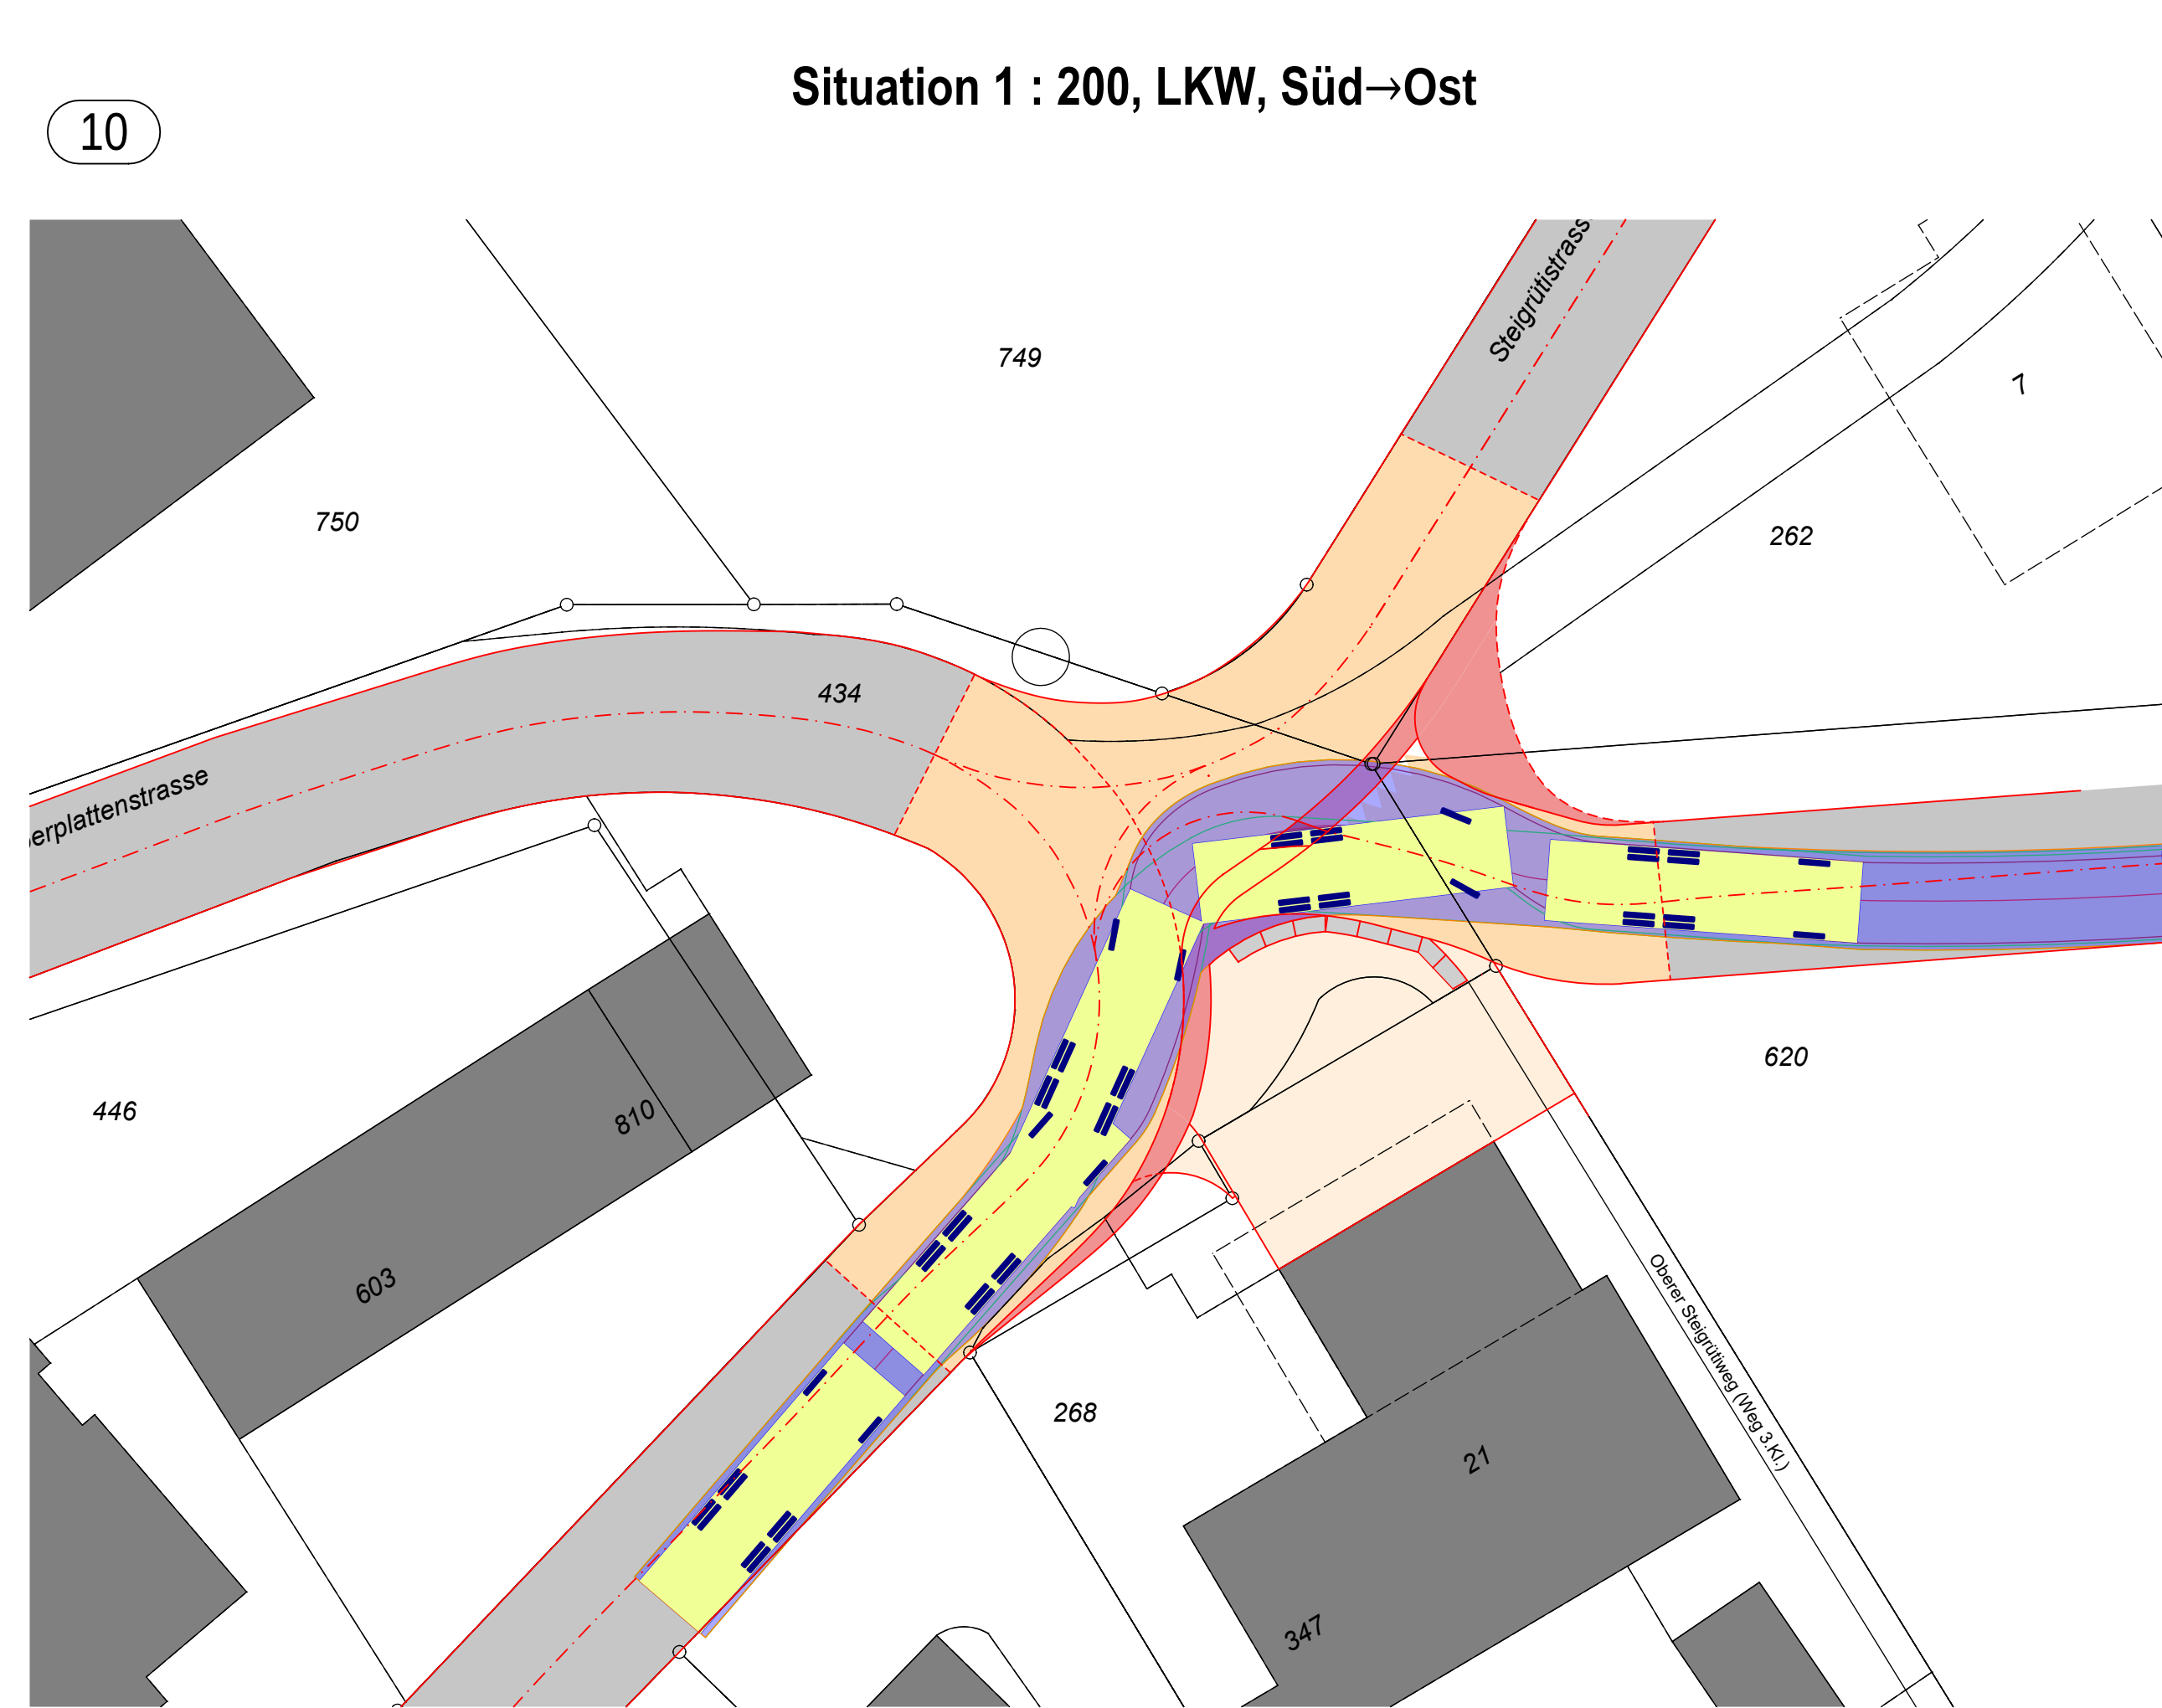
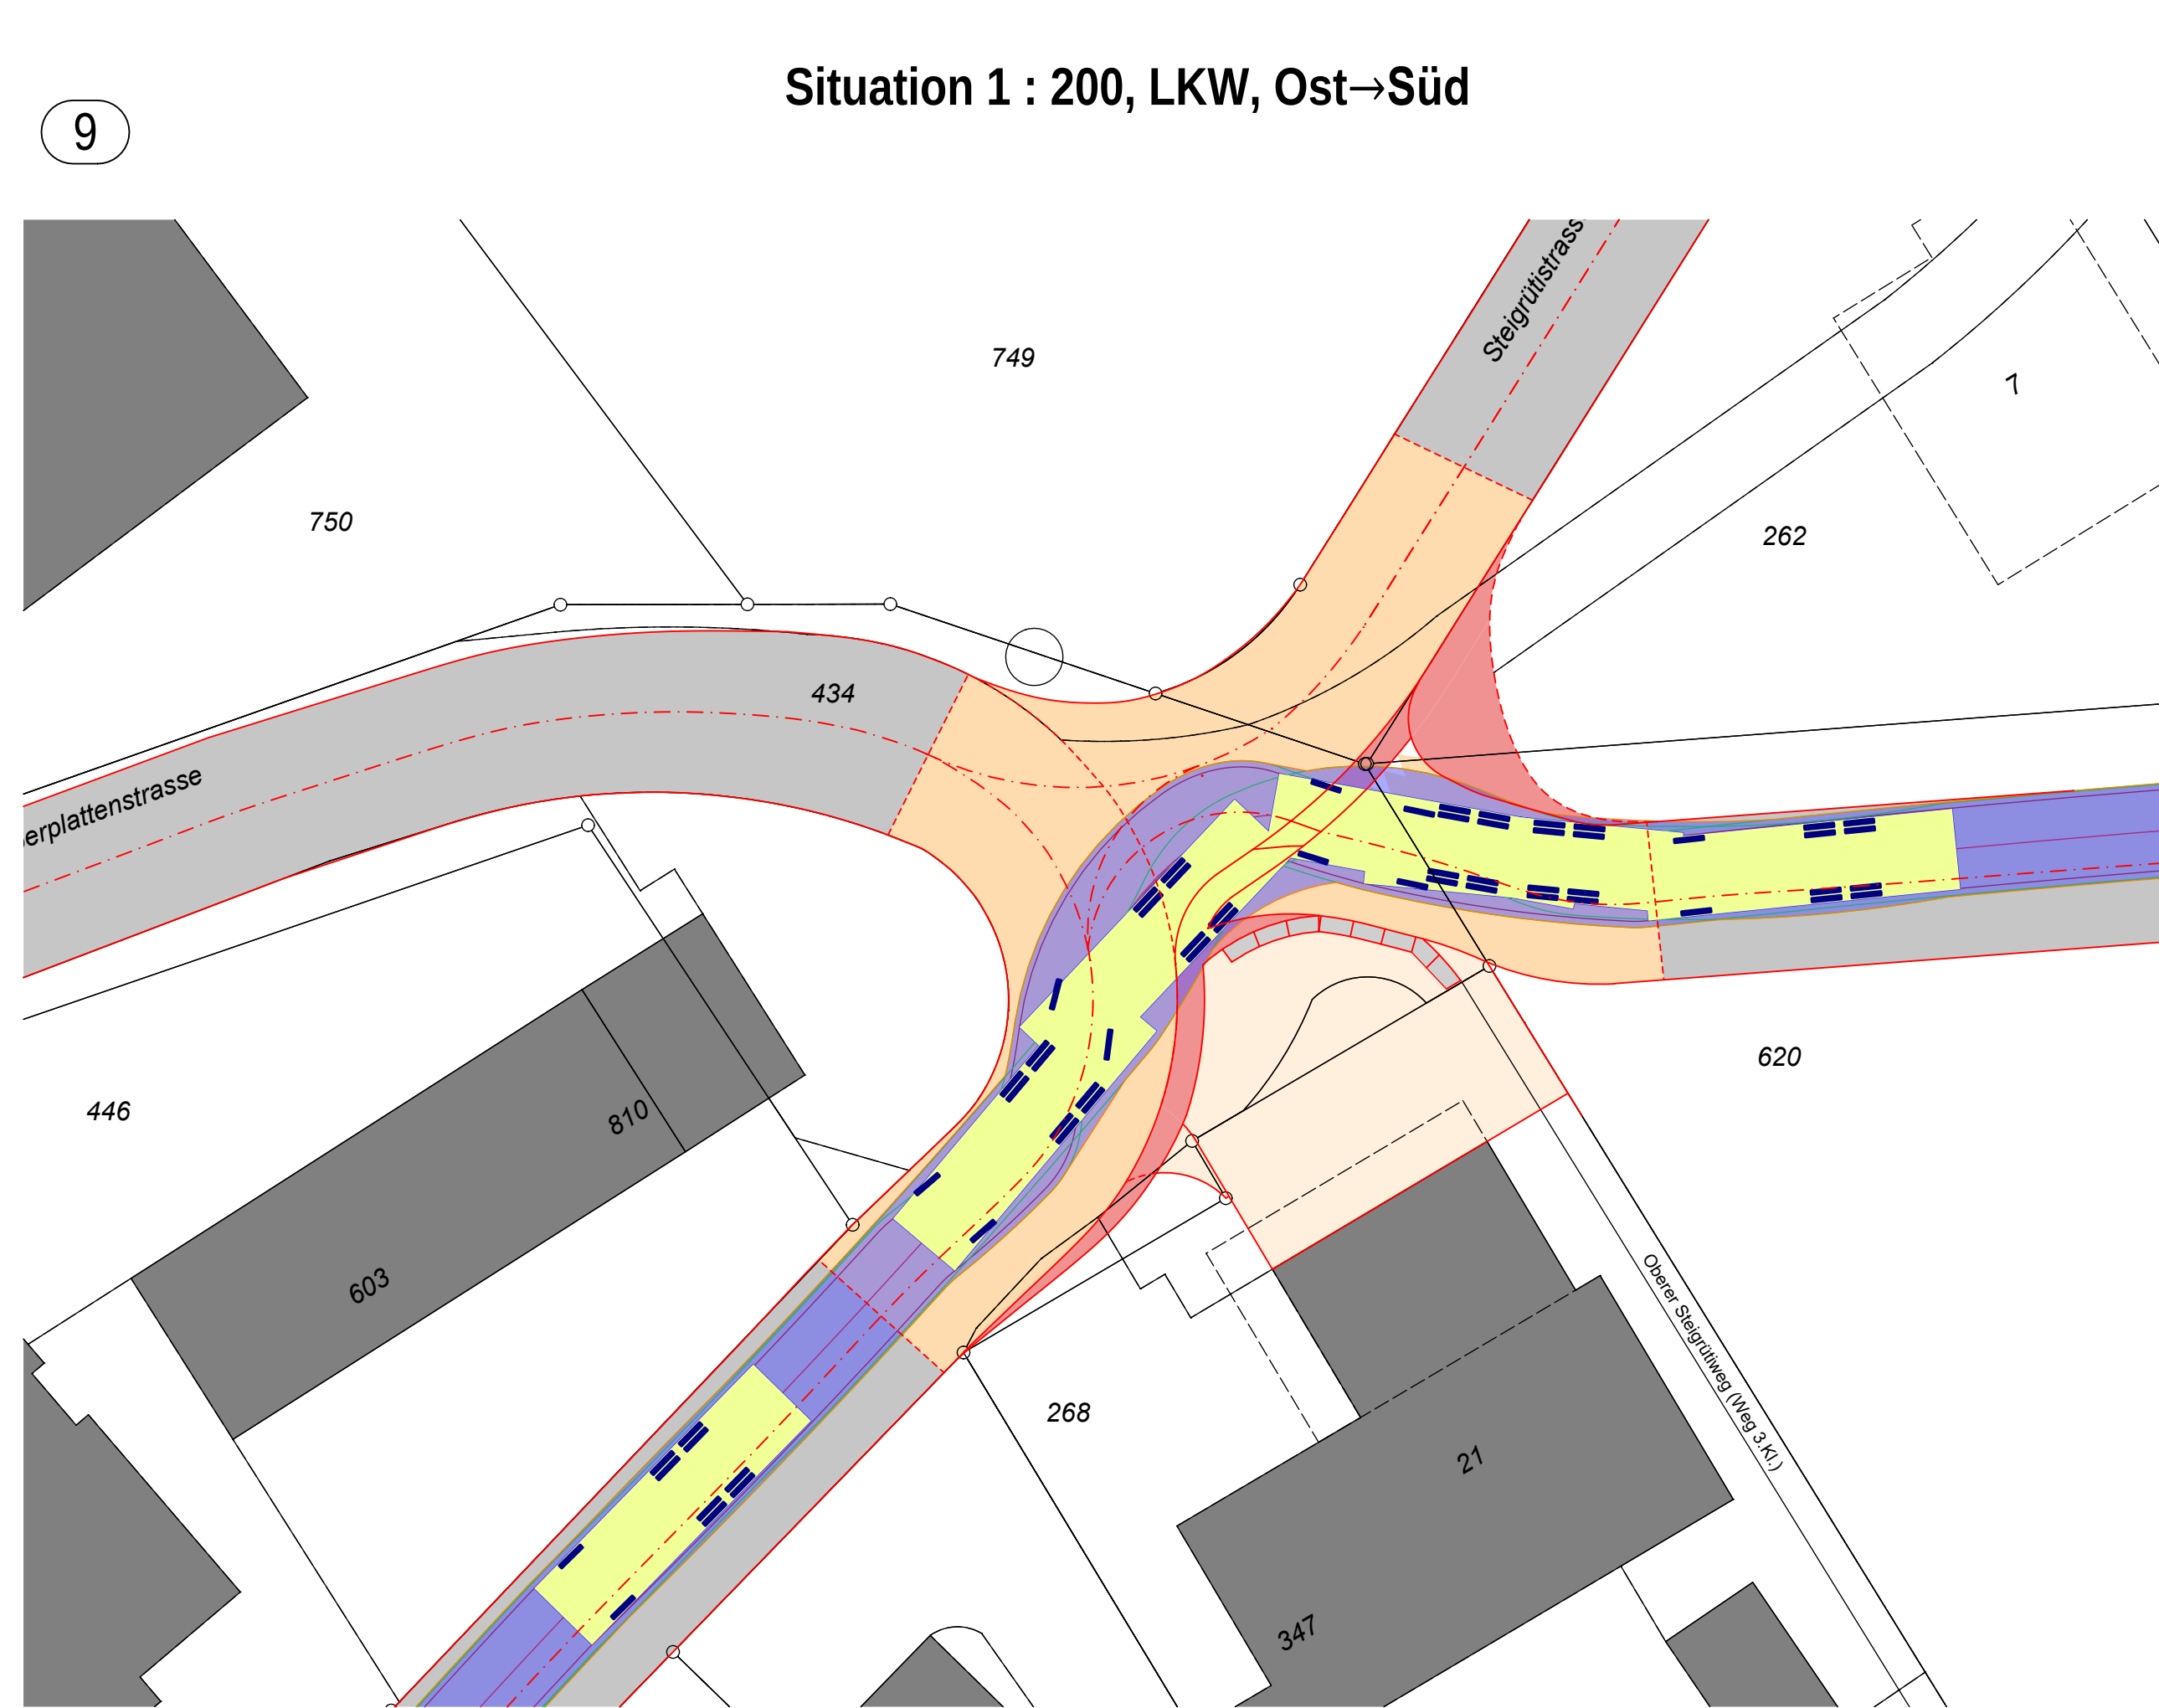
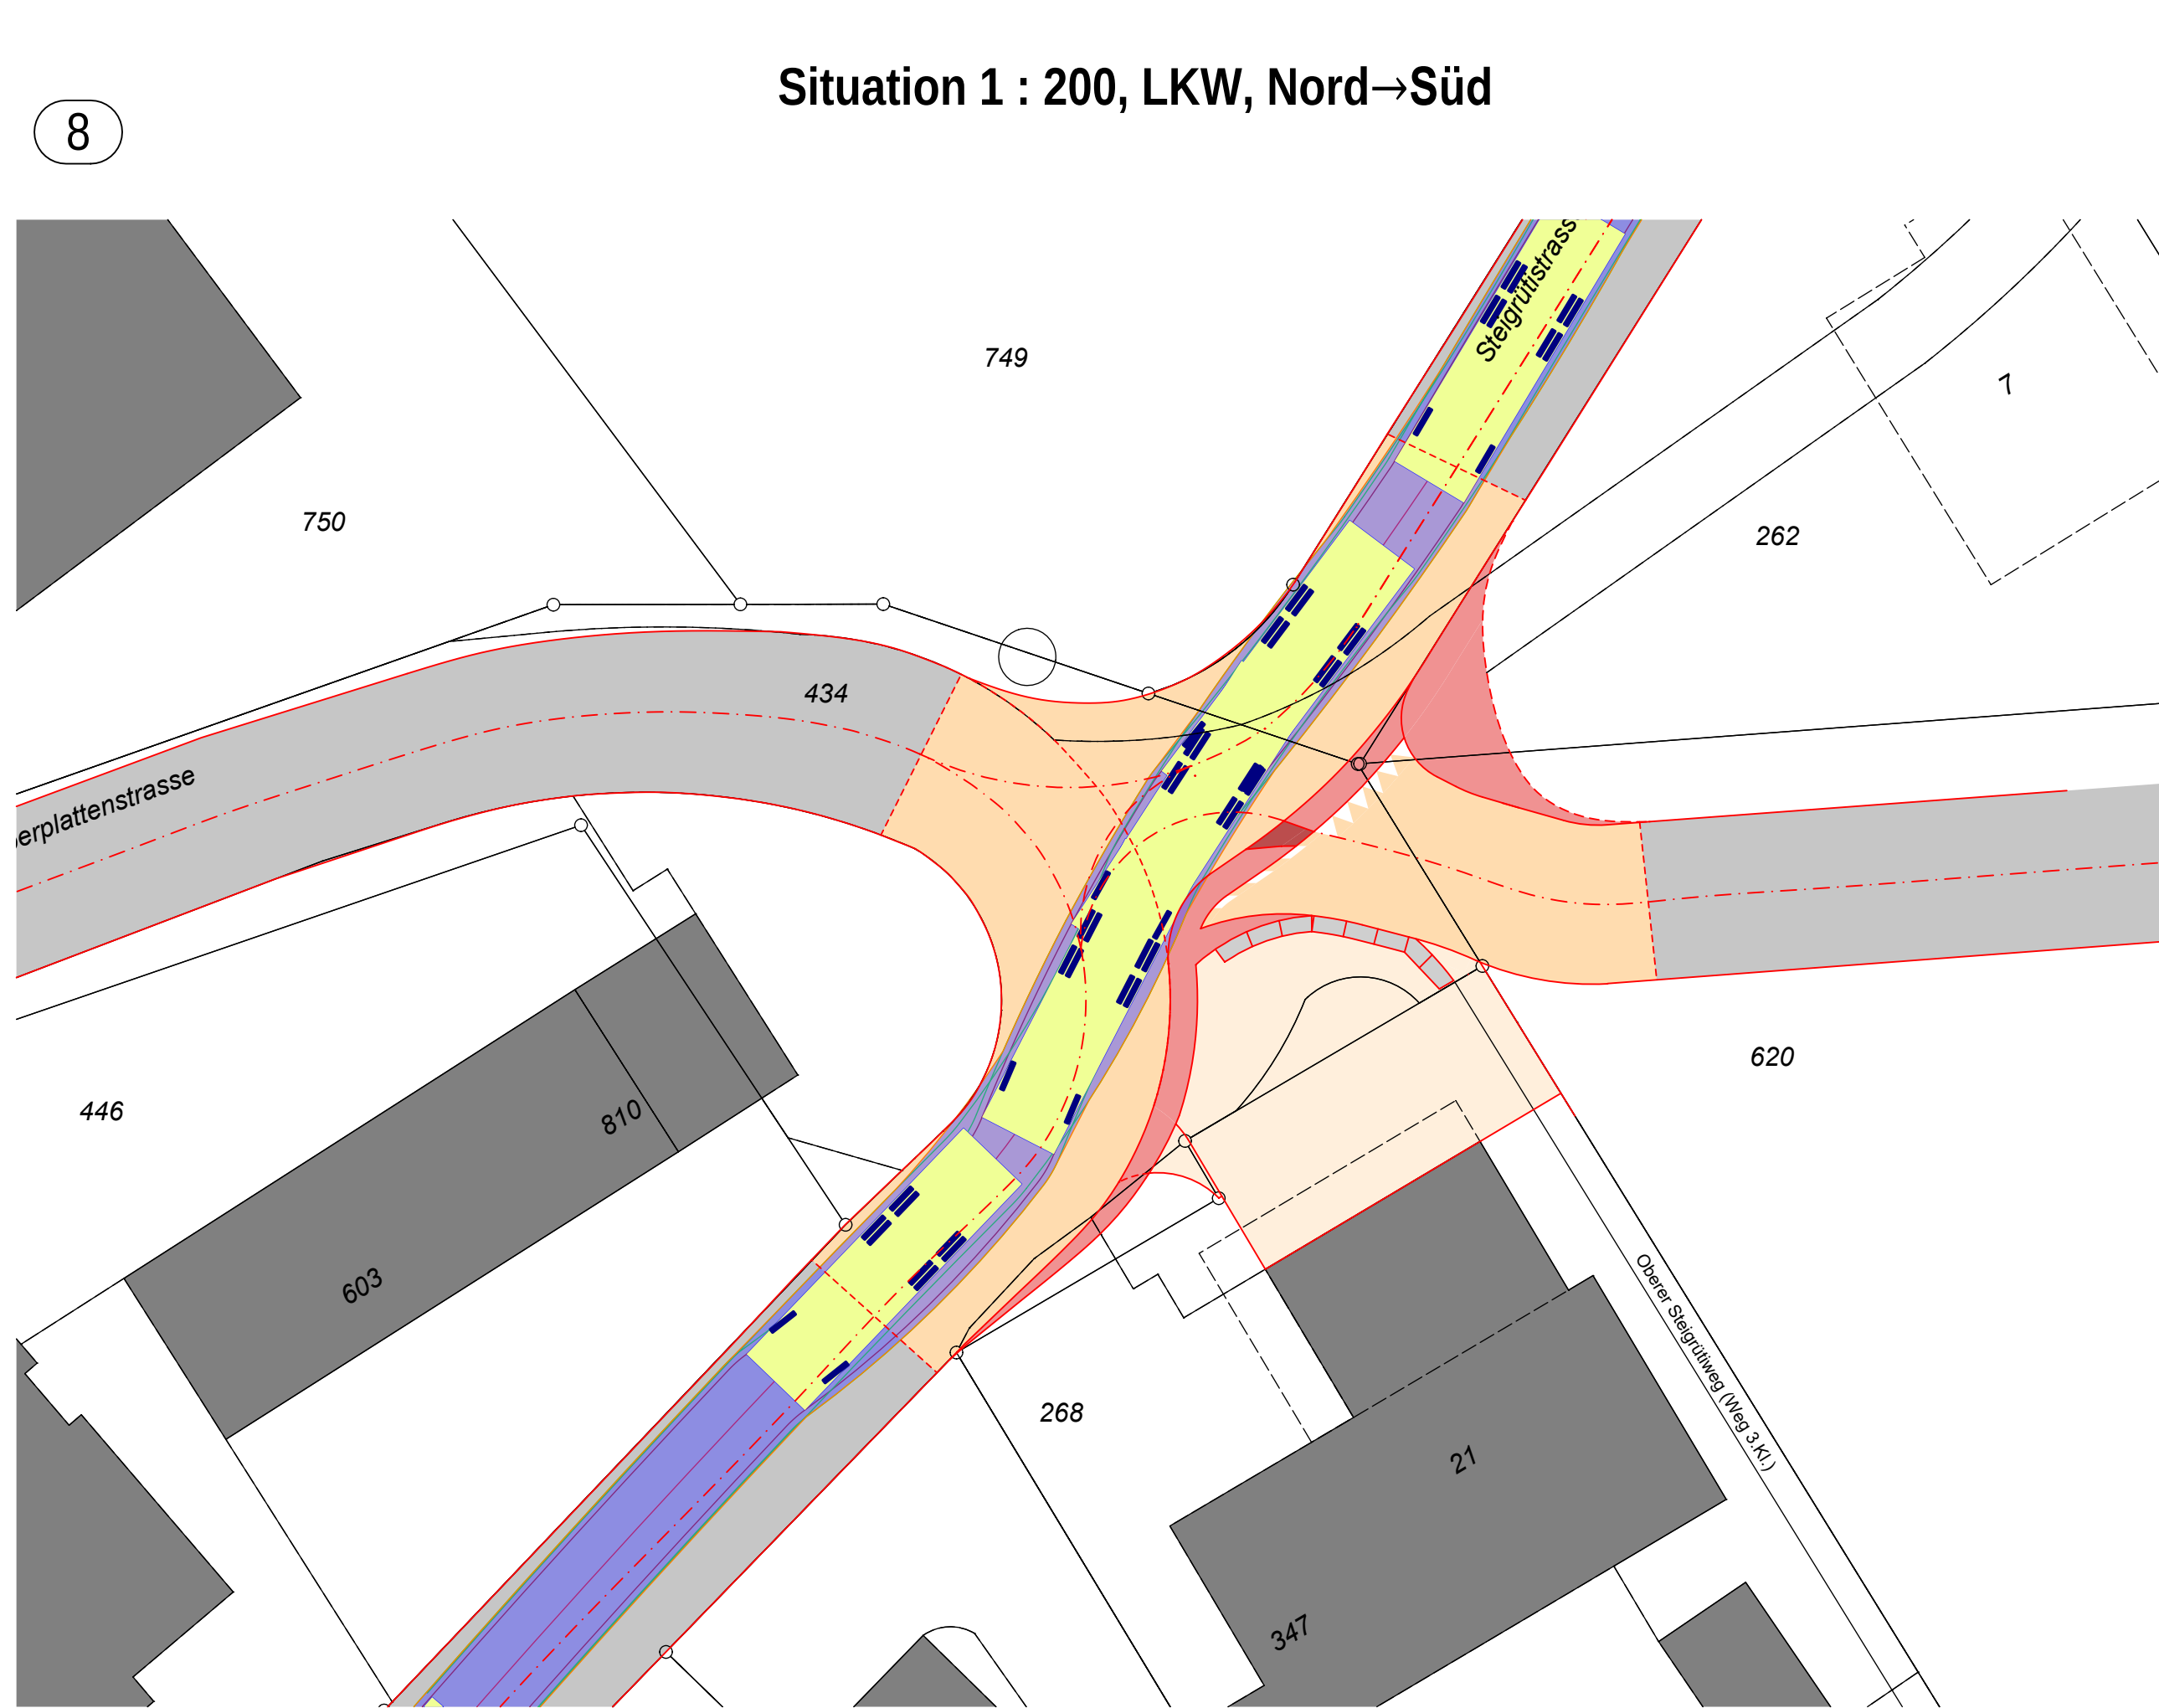
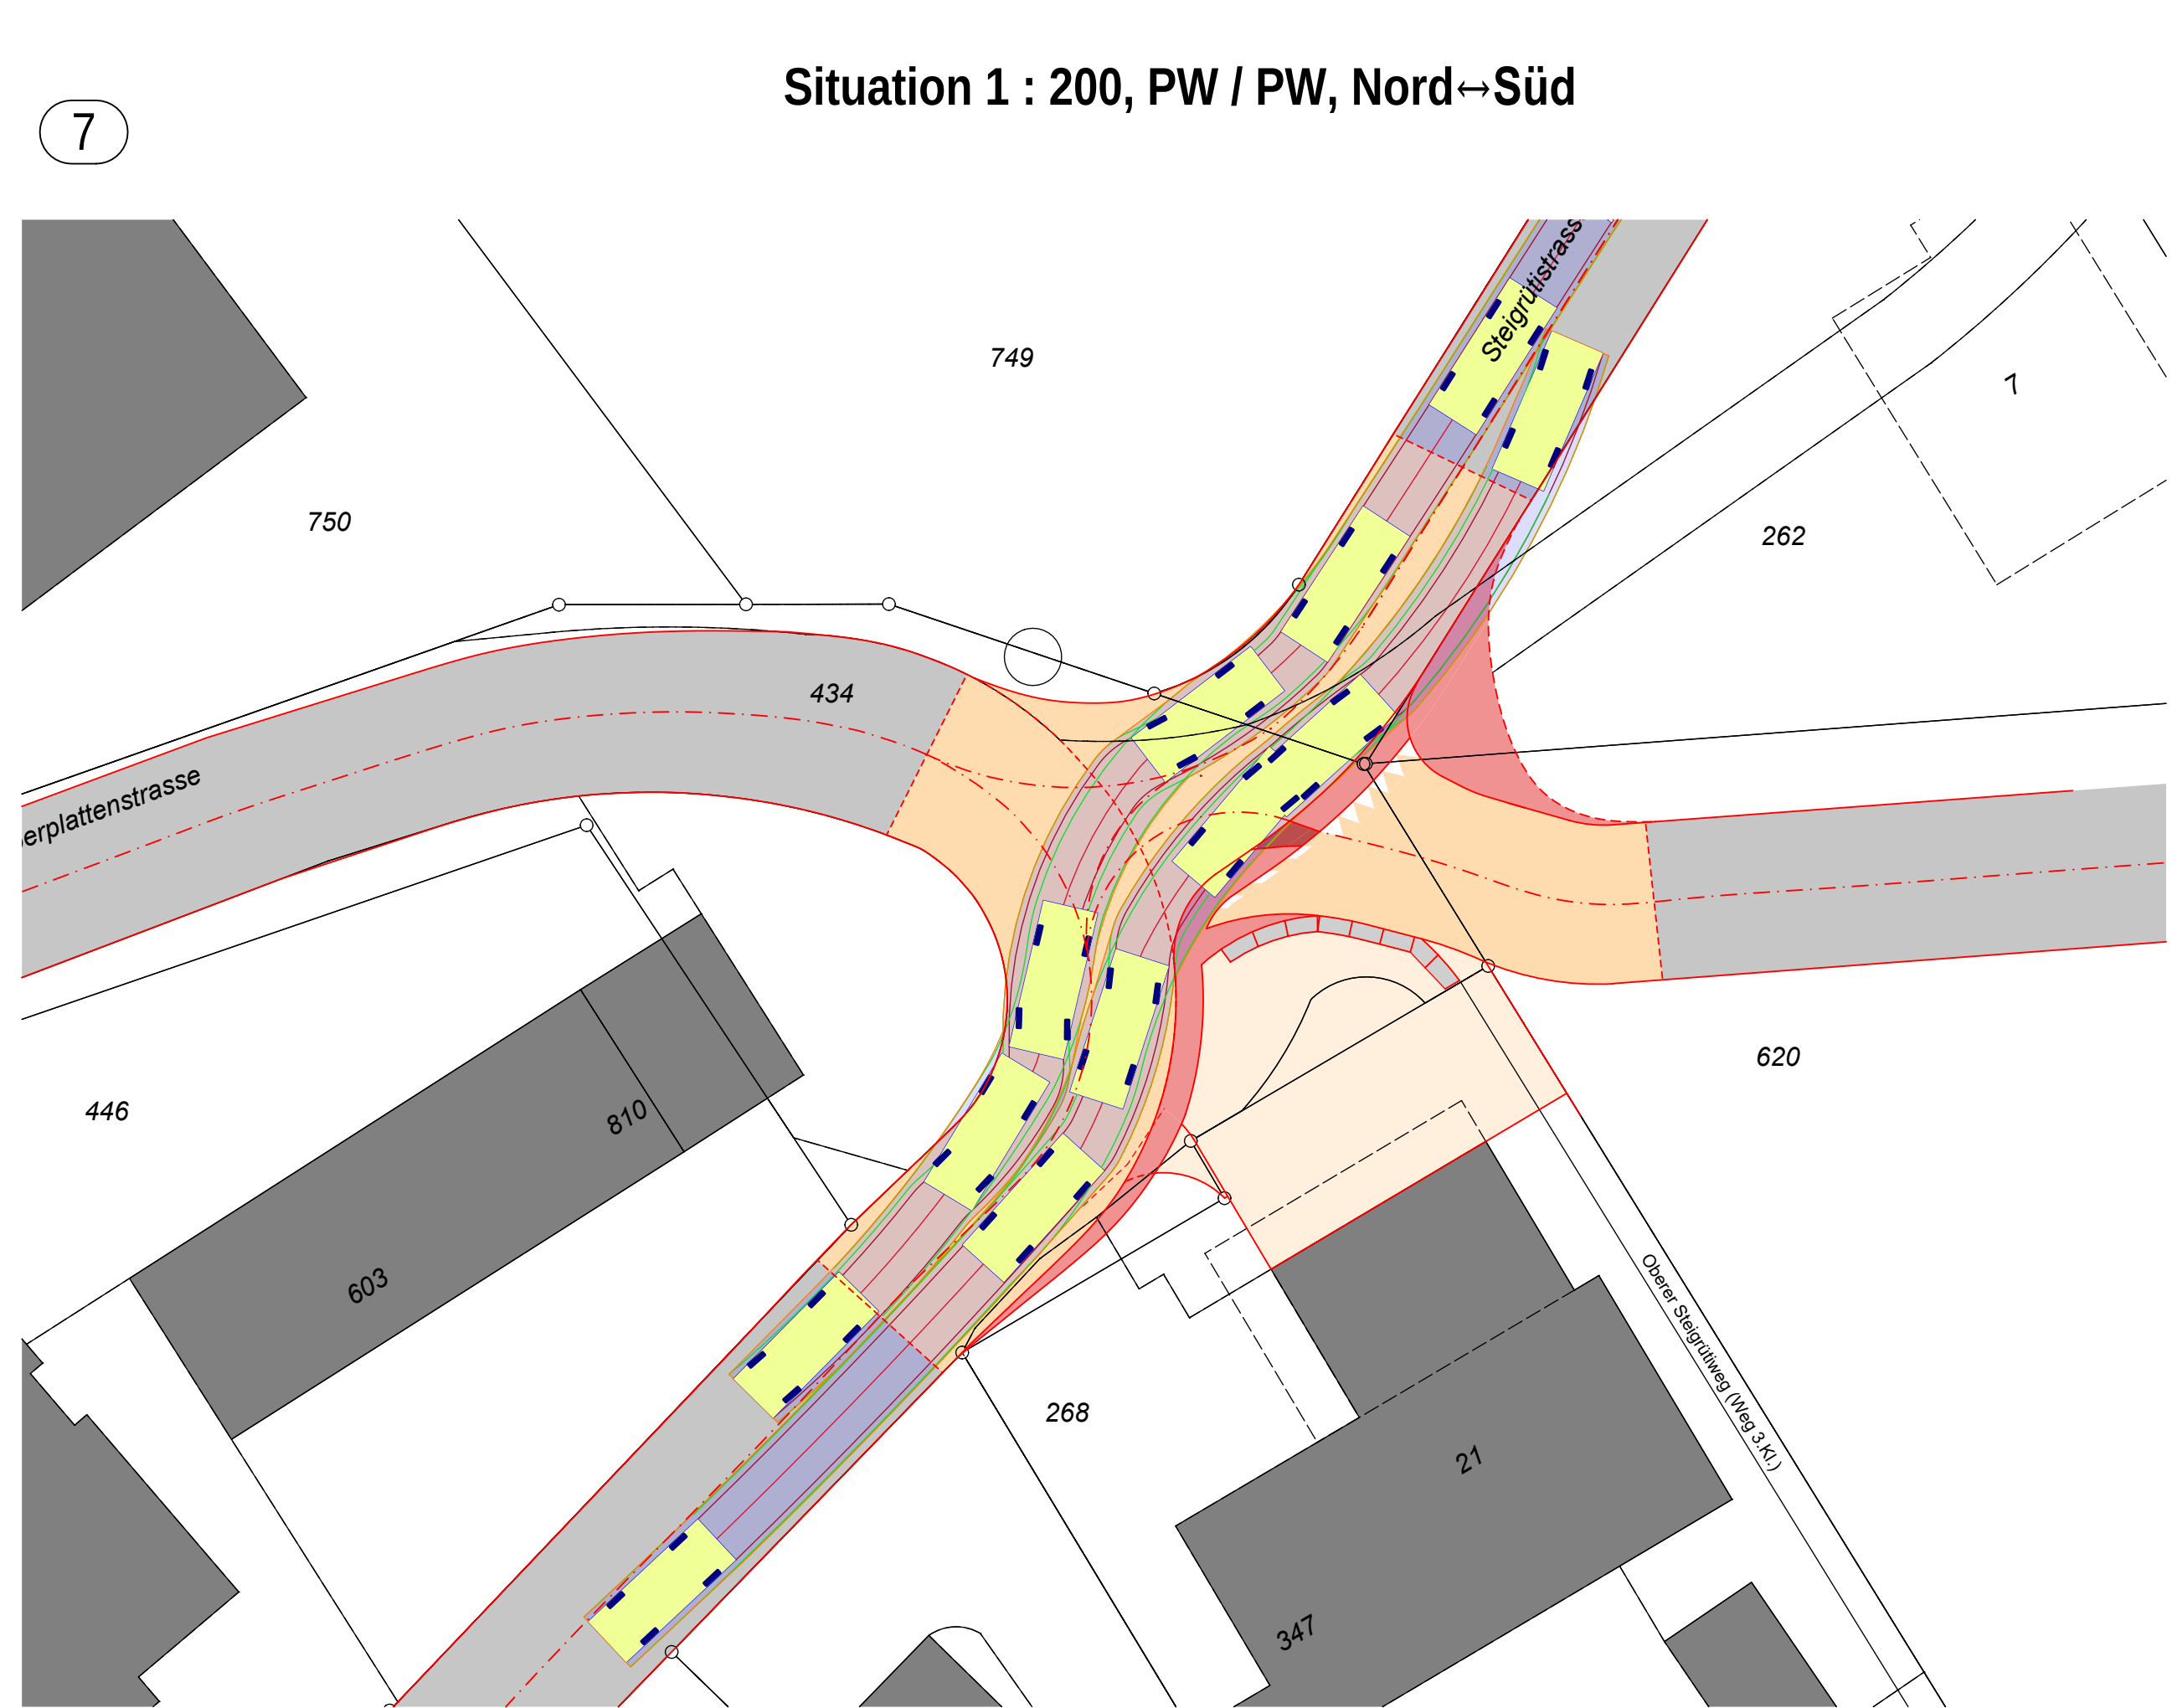
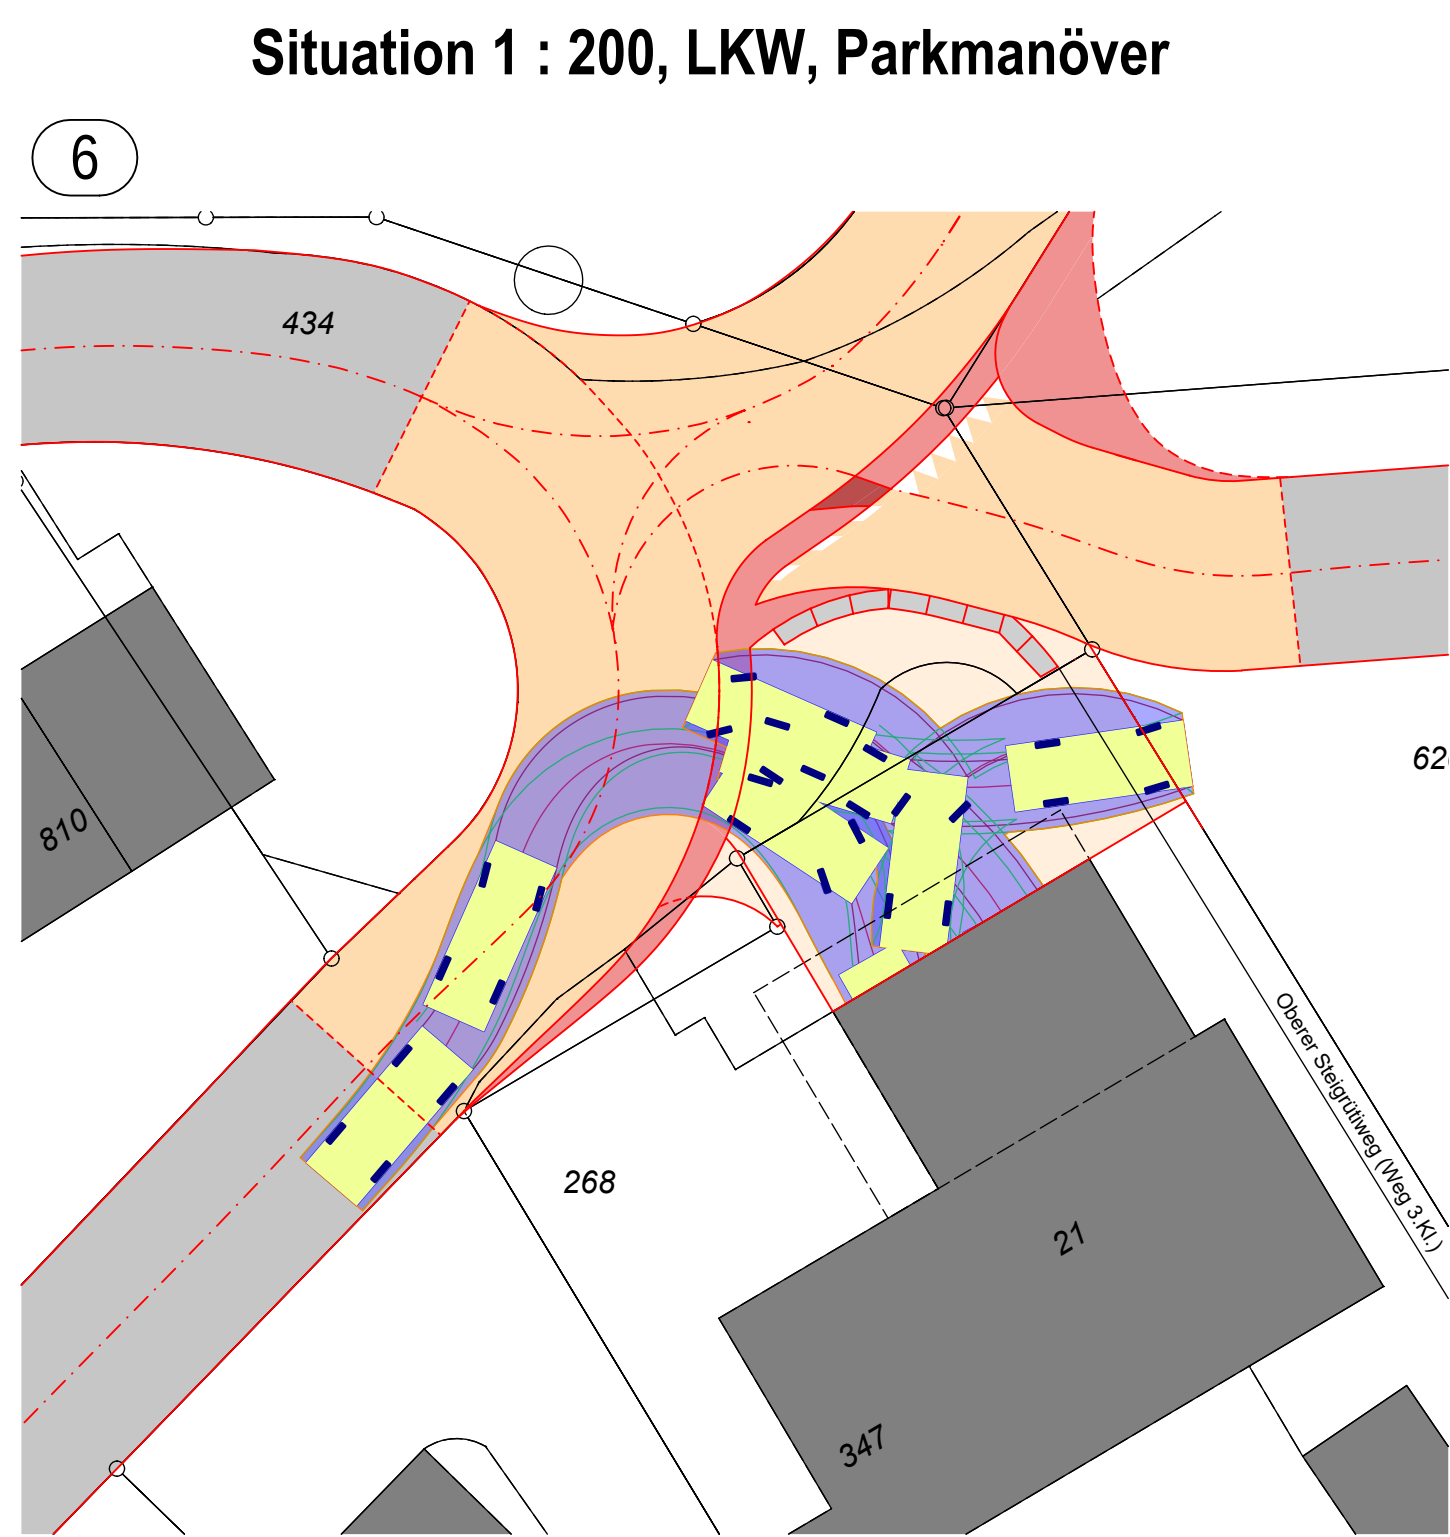
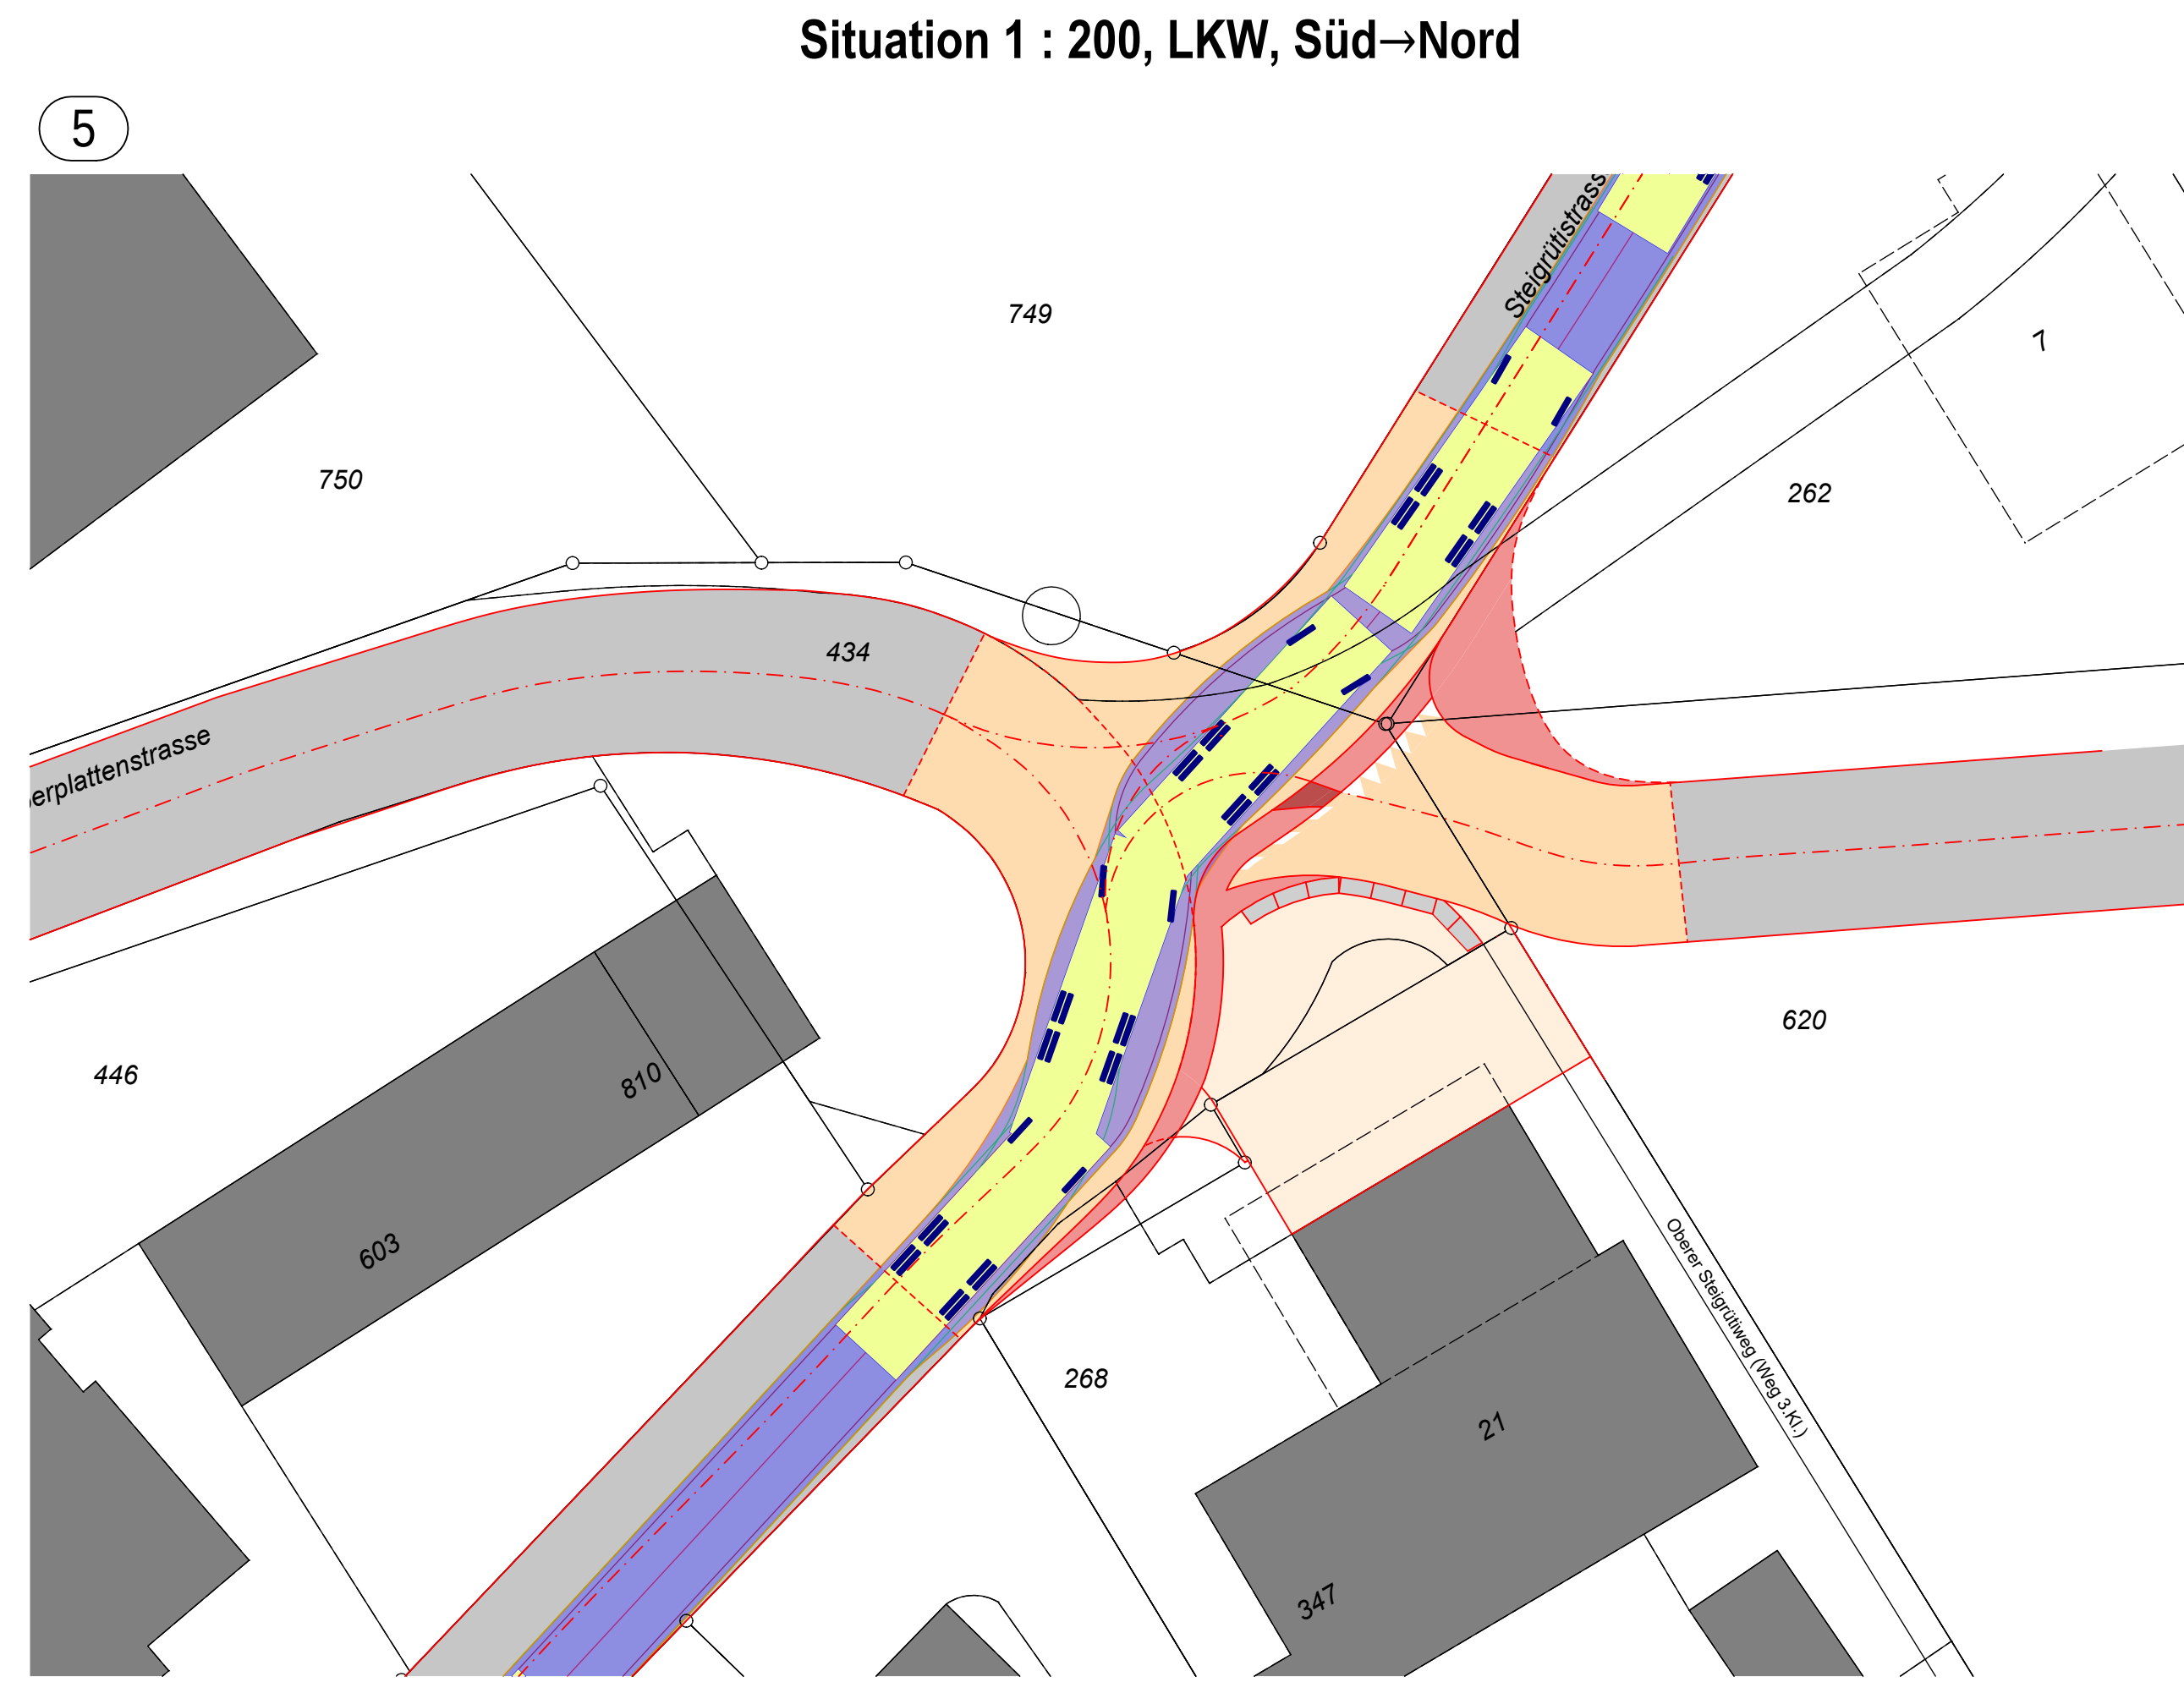
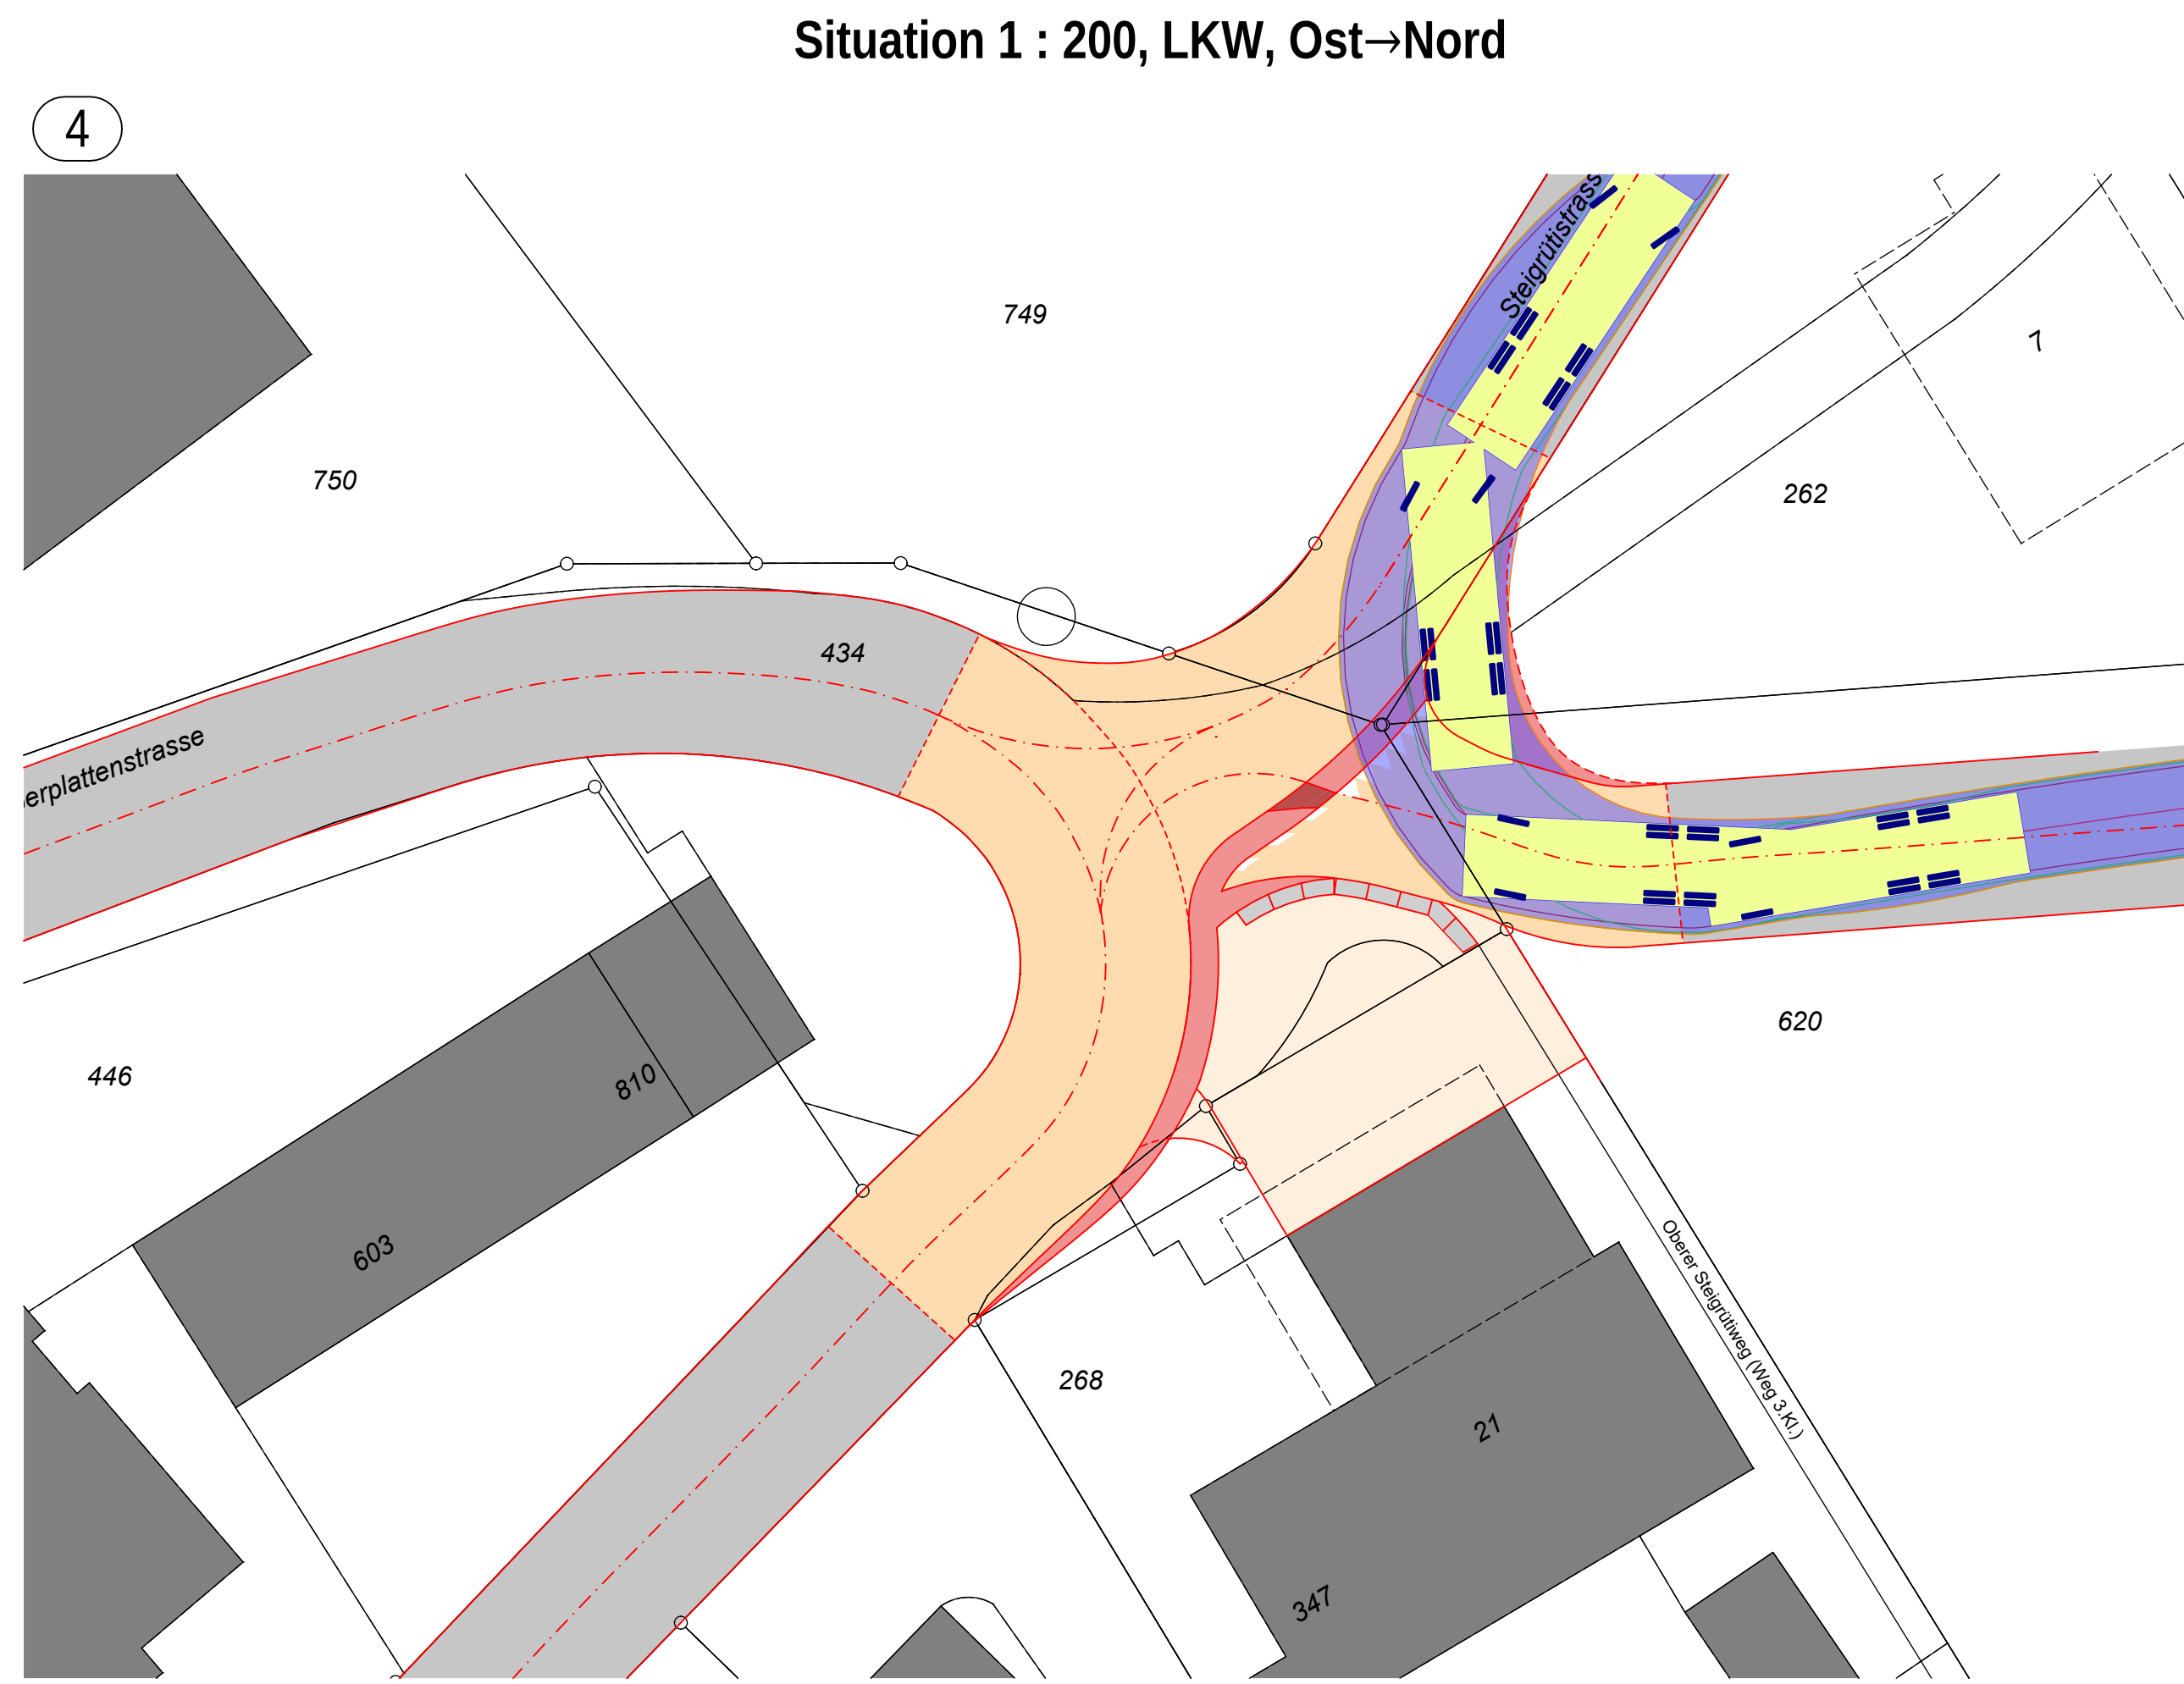
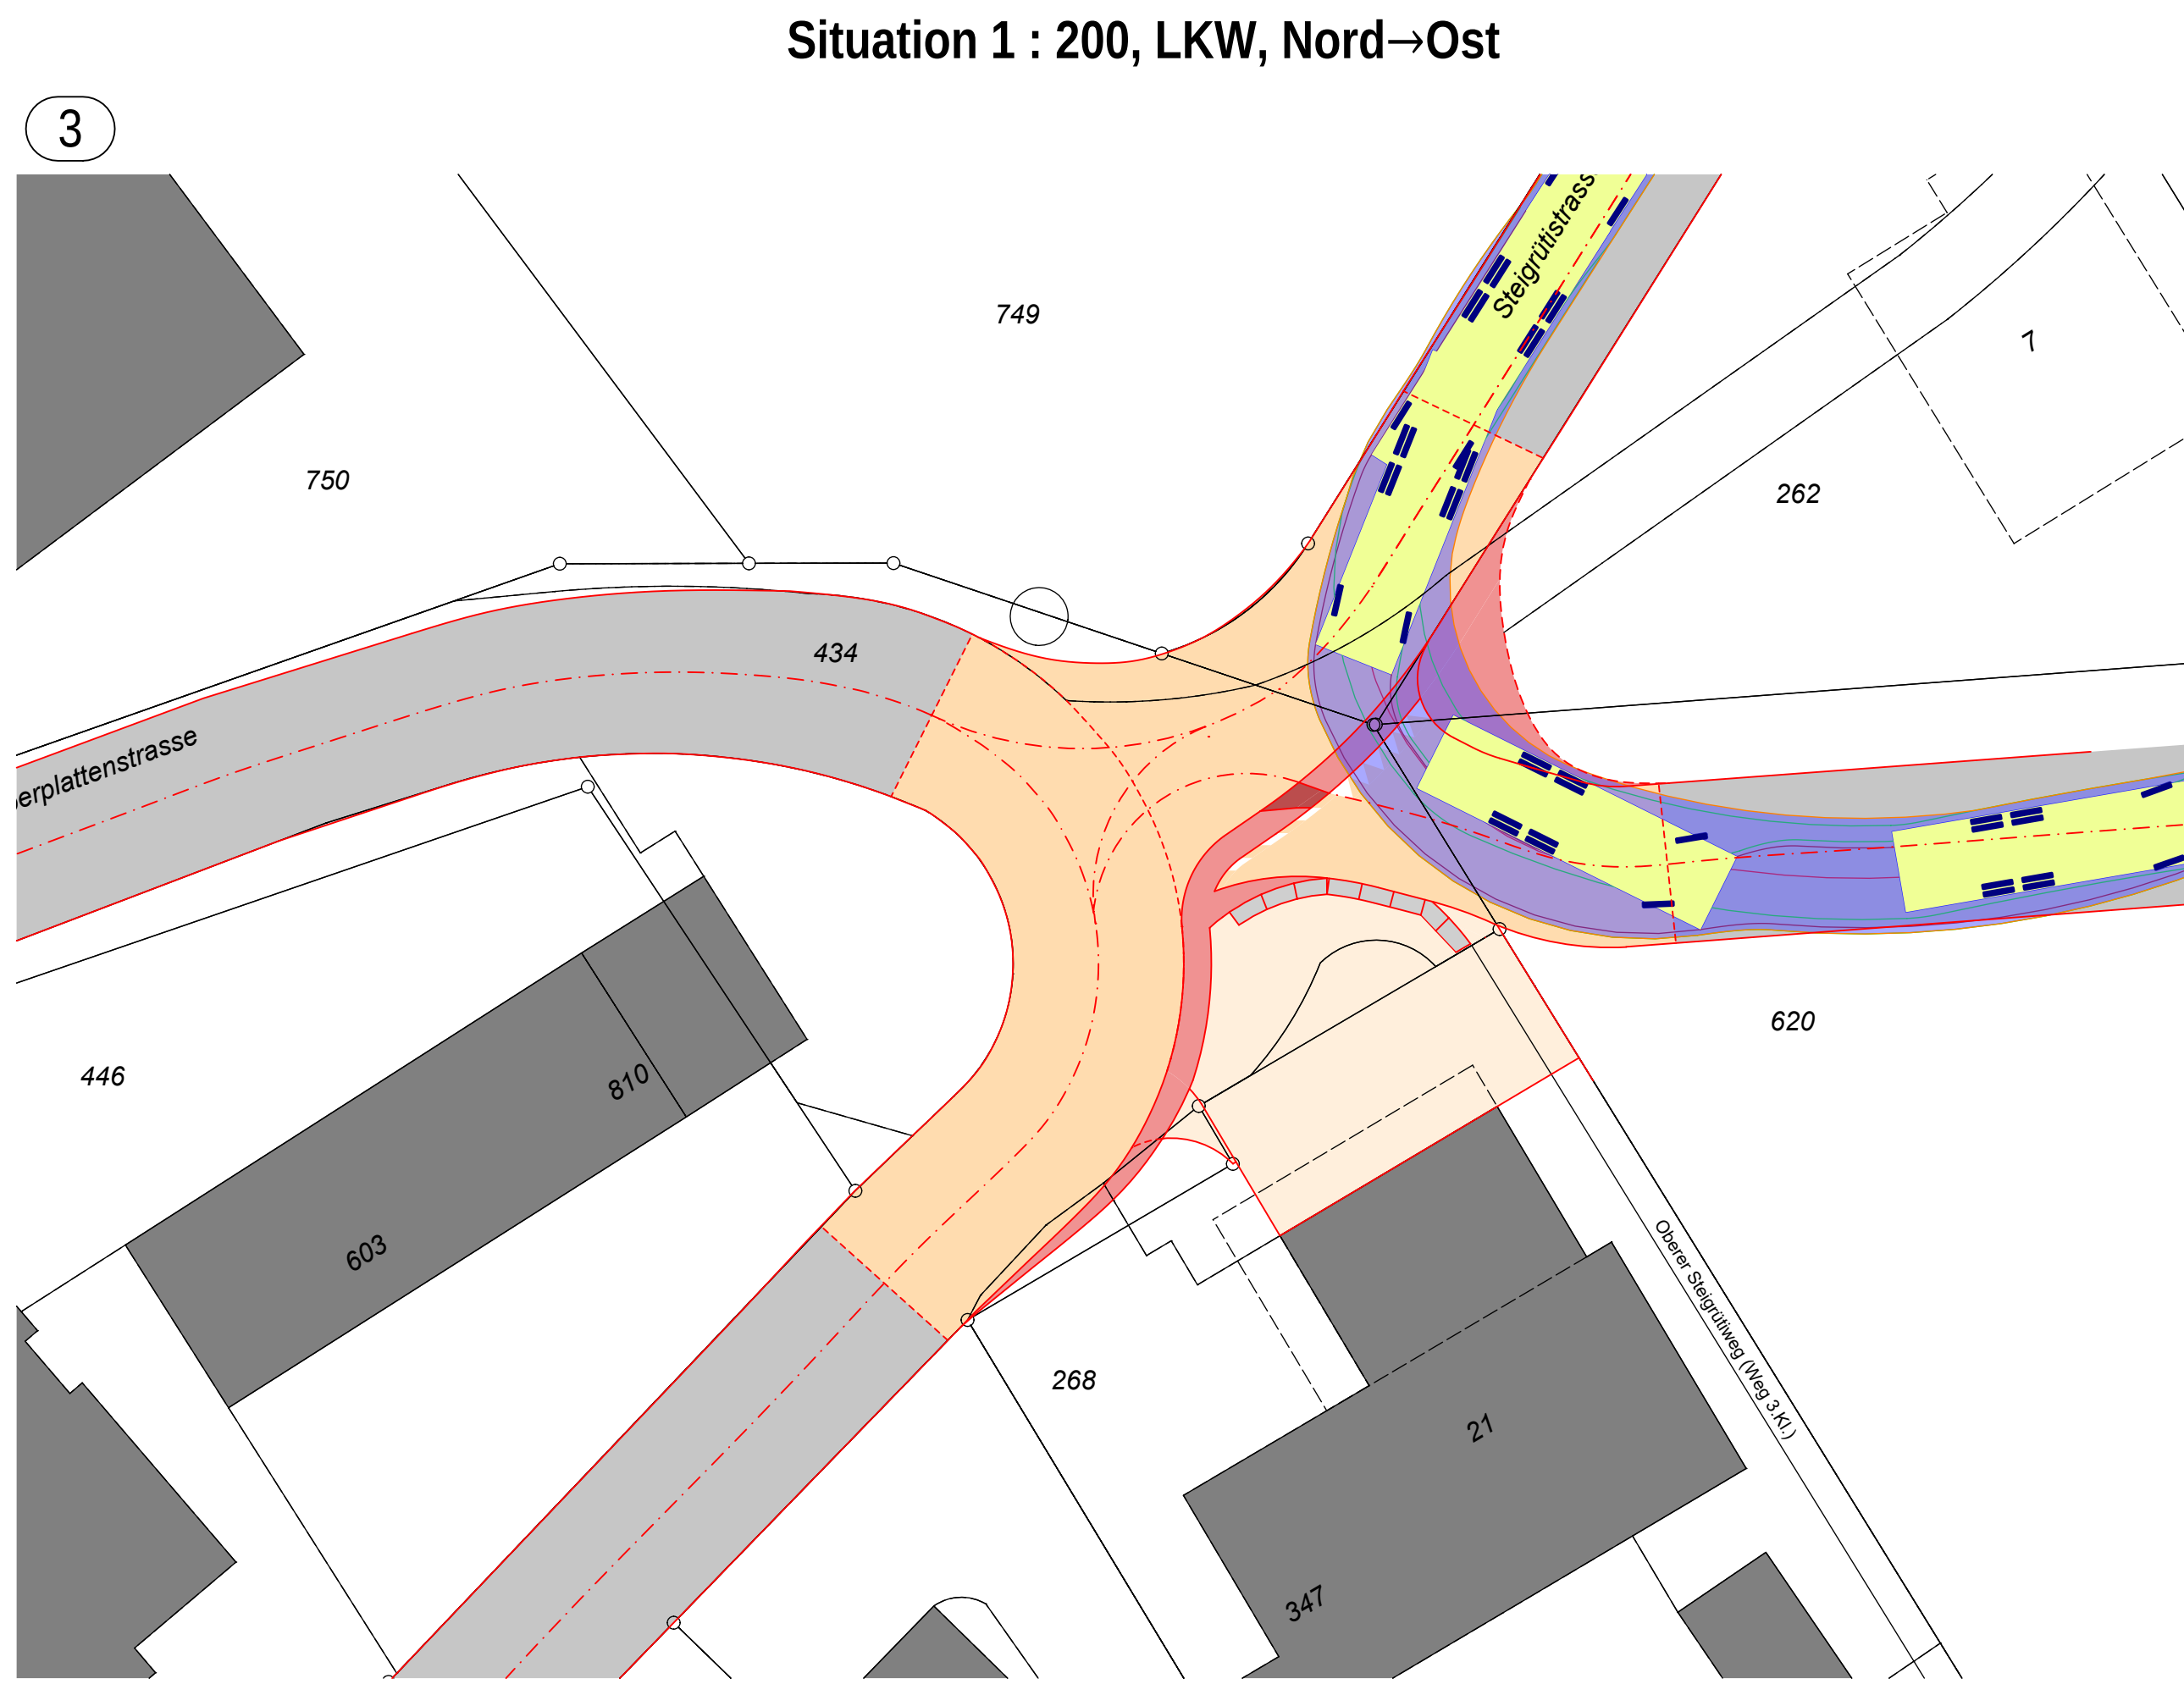
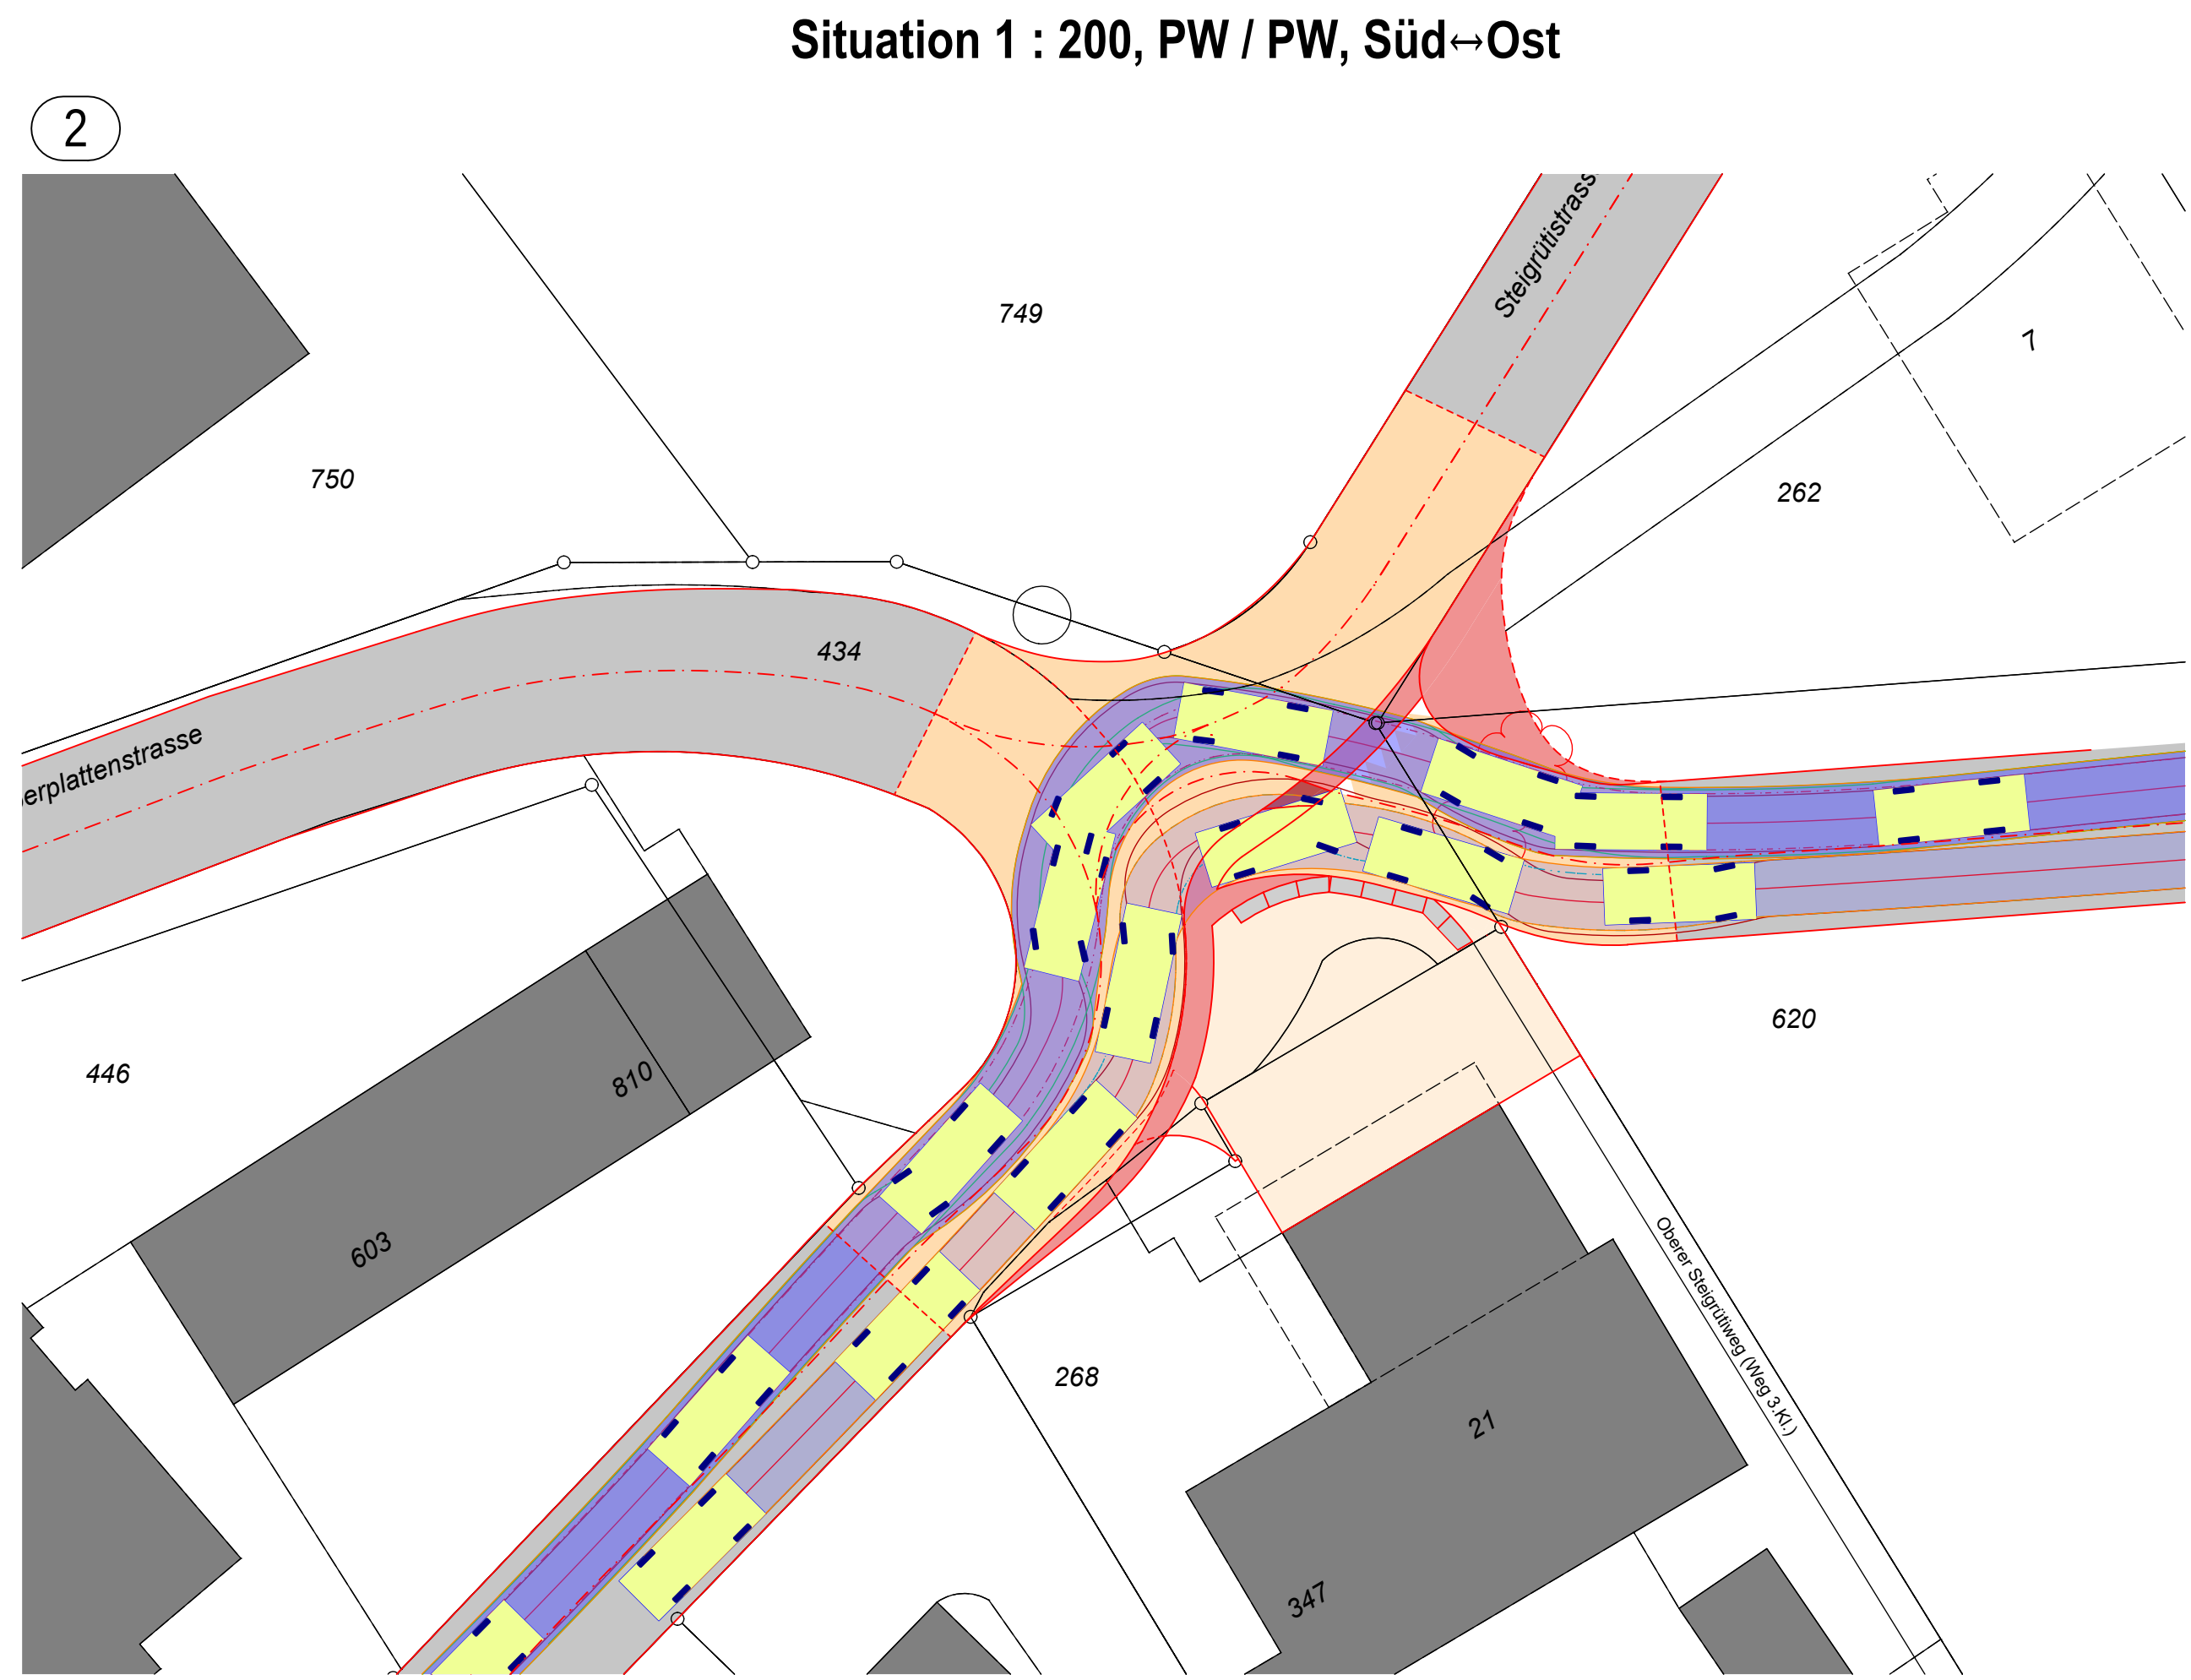


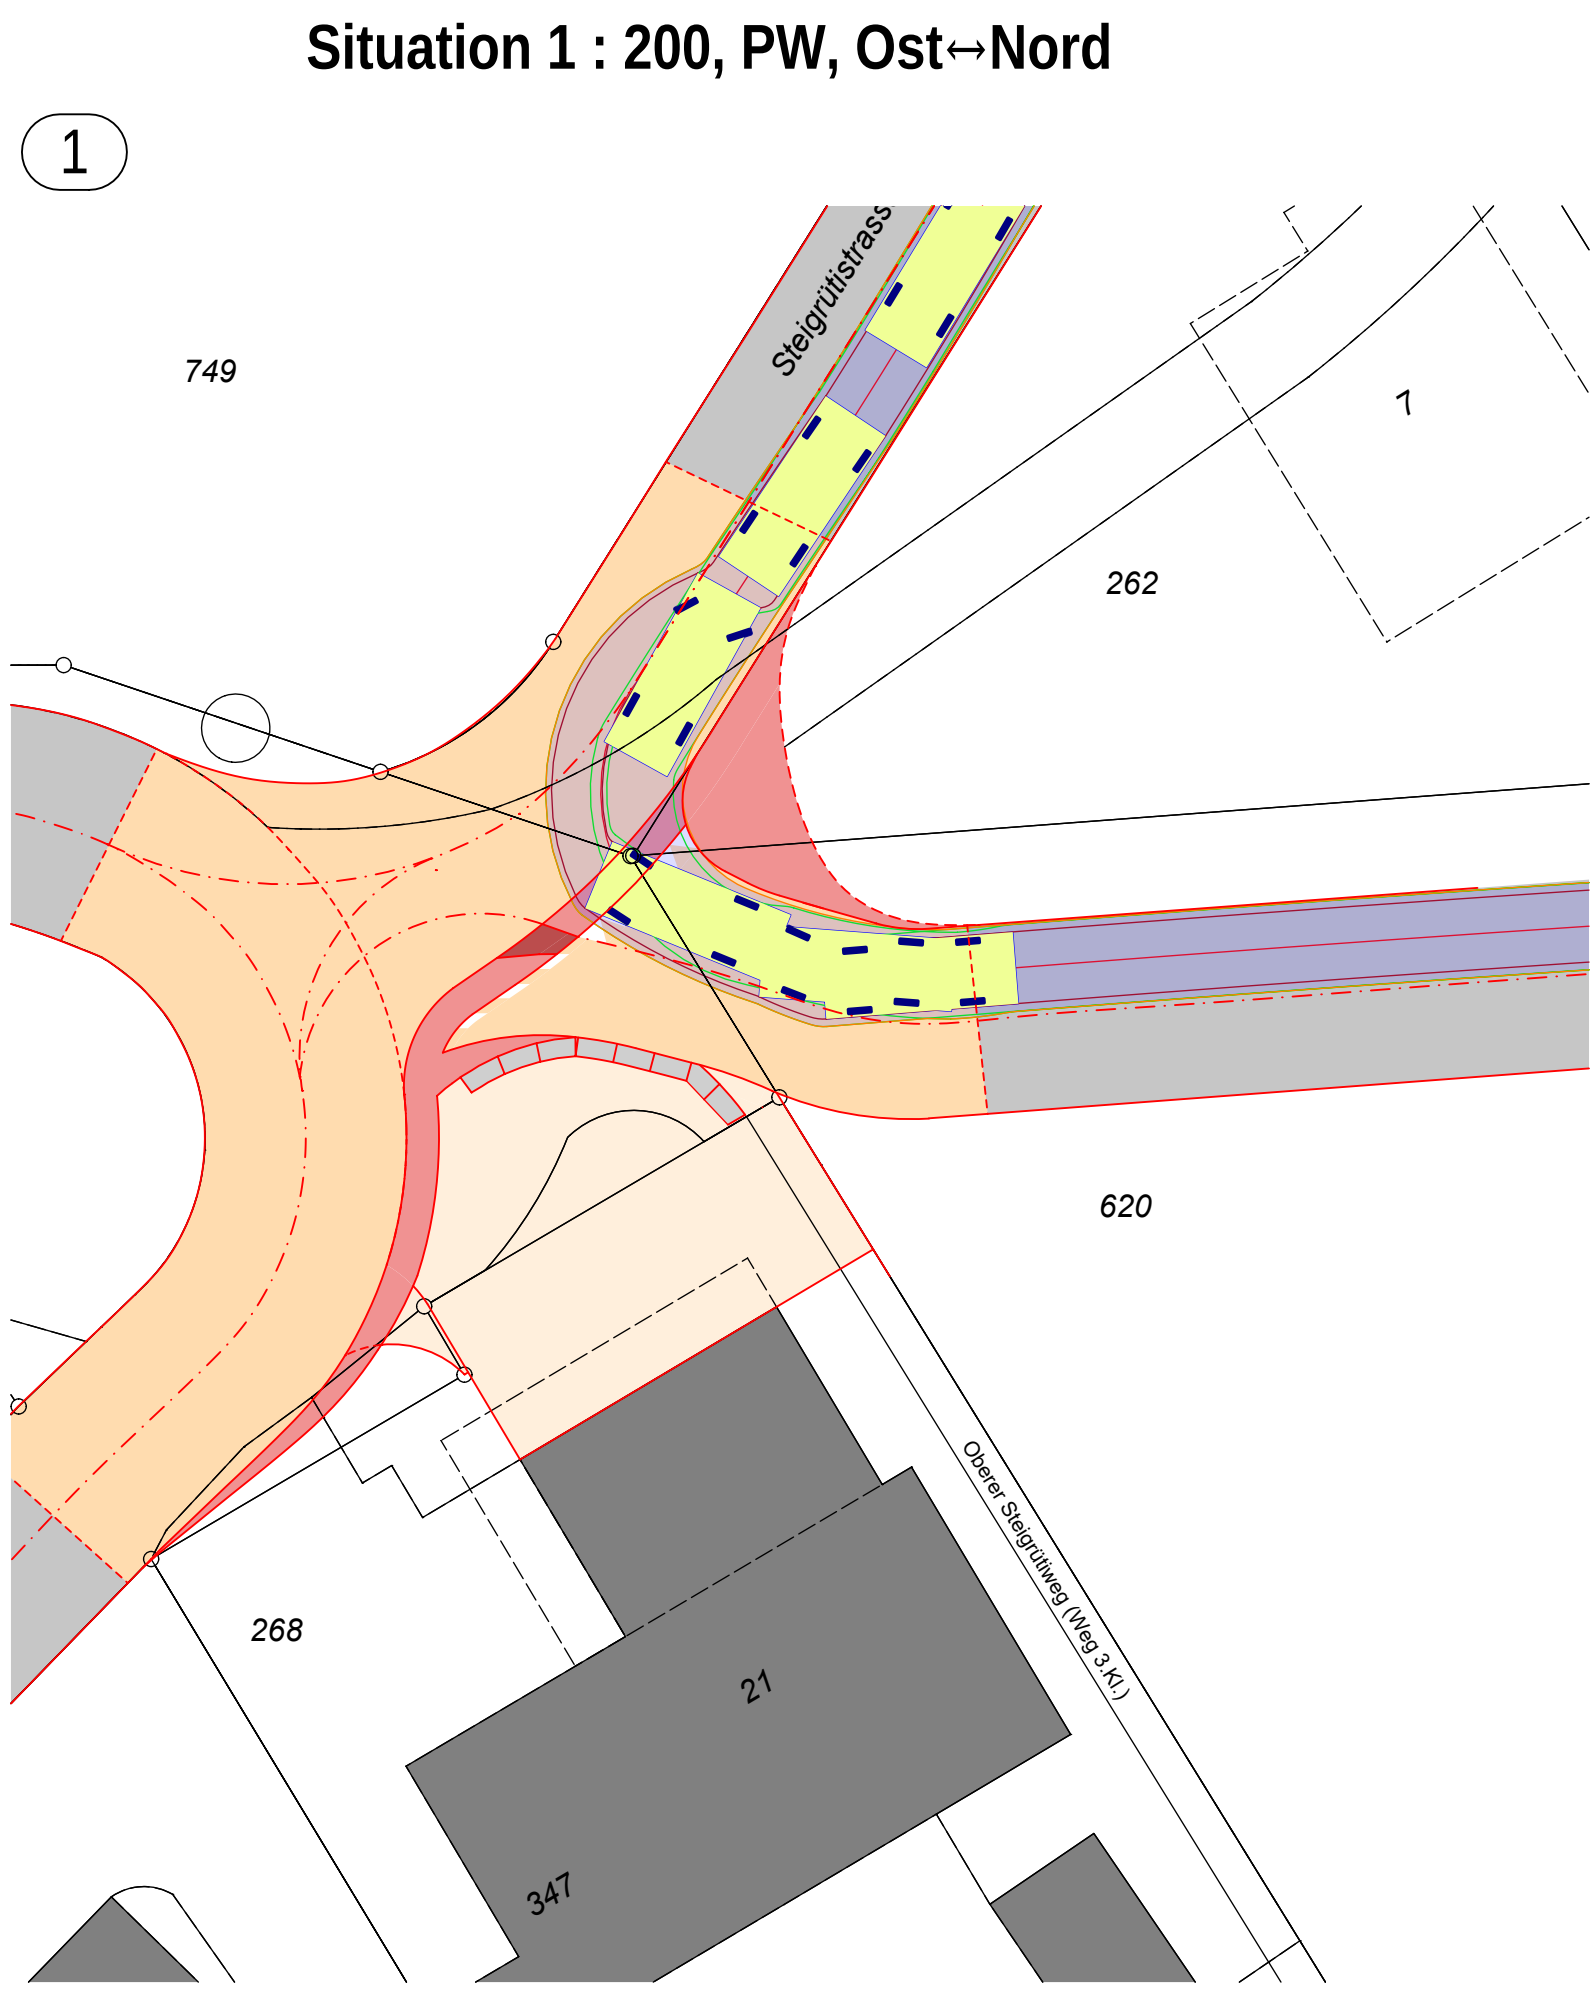


Strasse(n): **Oberplatten**
Gemeinde: **Lichtensteig**
Projekt(e): **Kreuzung Oberplatten / Steigrütstrasse**

Plan, Massstab: **Schleppkurven 1 : 200**
Projektphase: **Bauprojekt**

Bauherrschaft: **Gemeinde Lichtensteig, Hauptgasse 8, 9620 Lichtensteig**

Genehmigungsvermerk:

NARDONE INGENIEURE AG
Baumgartenstrasse 3
9243 Jonschwil
CHE-134.502.702MWST
T 071 983 30 07
info@nardone-ing.ch
www.nardone-ing.ch

Massstab: 1:200
Format: 90 / 168
Ind. Datum: 13.05.20
Zeichner: SLP
Ing. Noz
Planummer: 9620001-131