


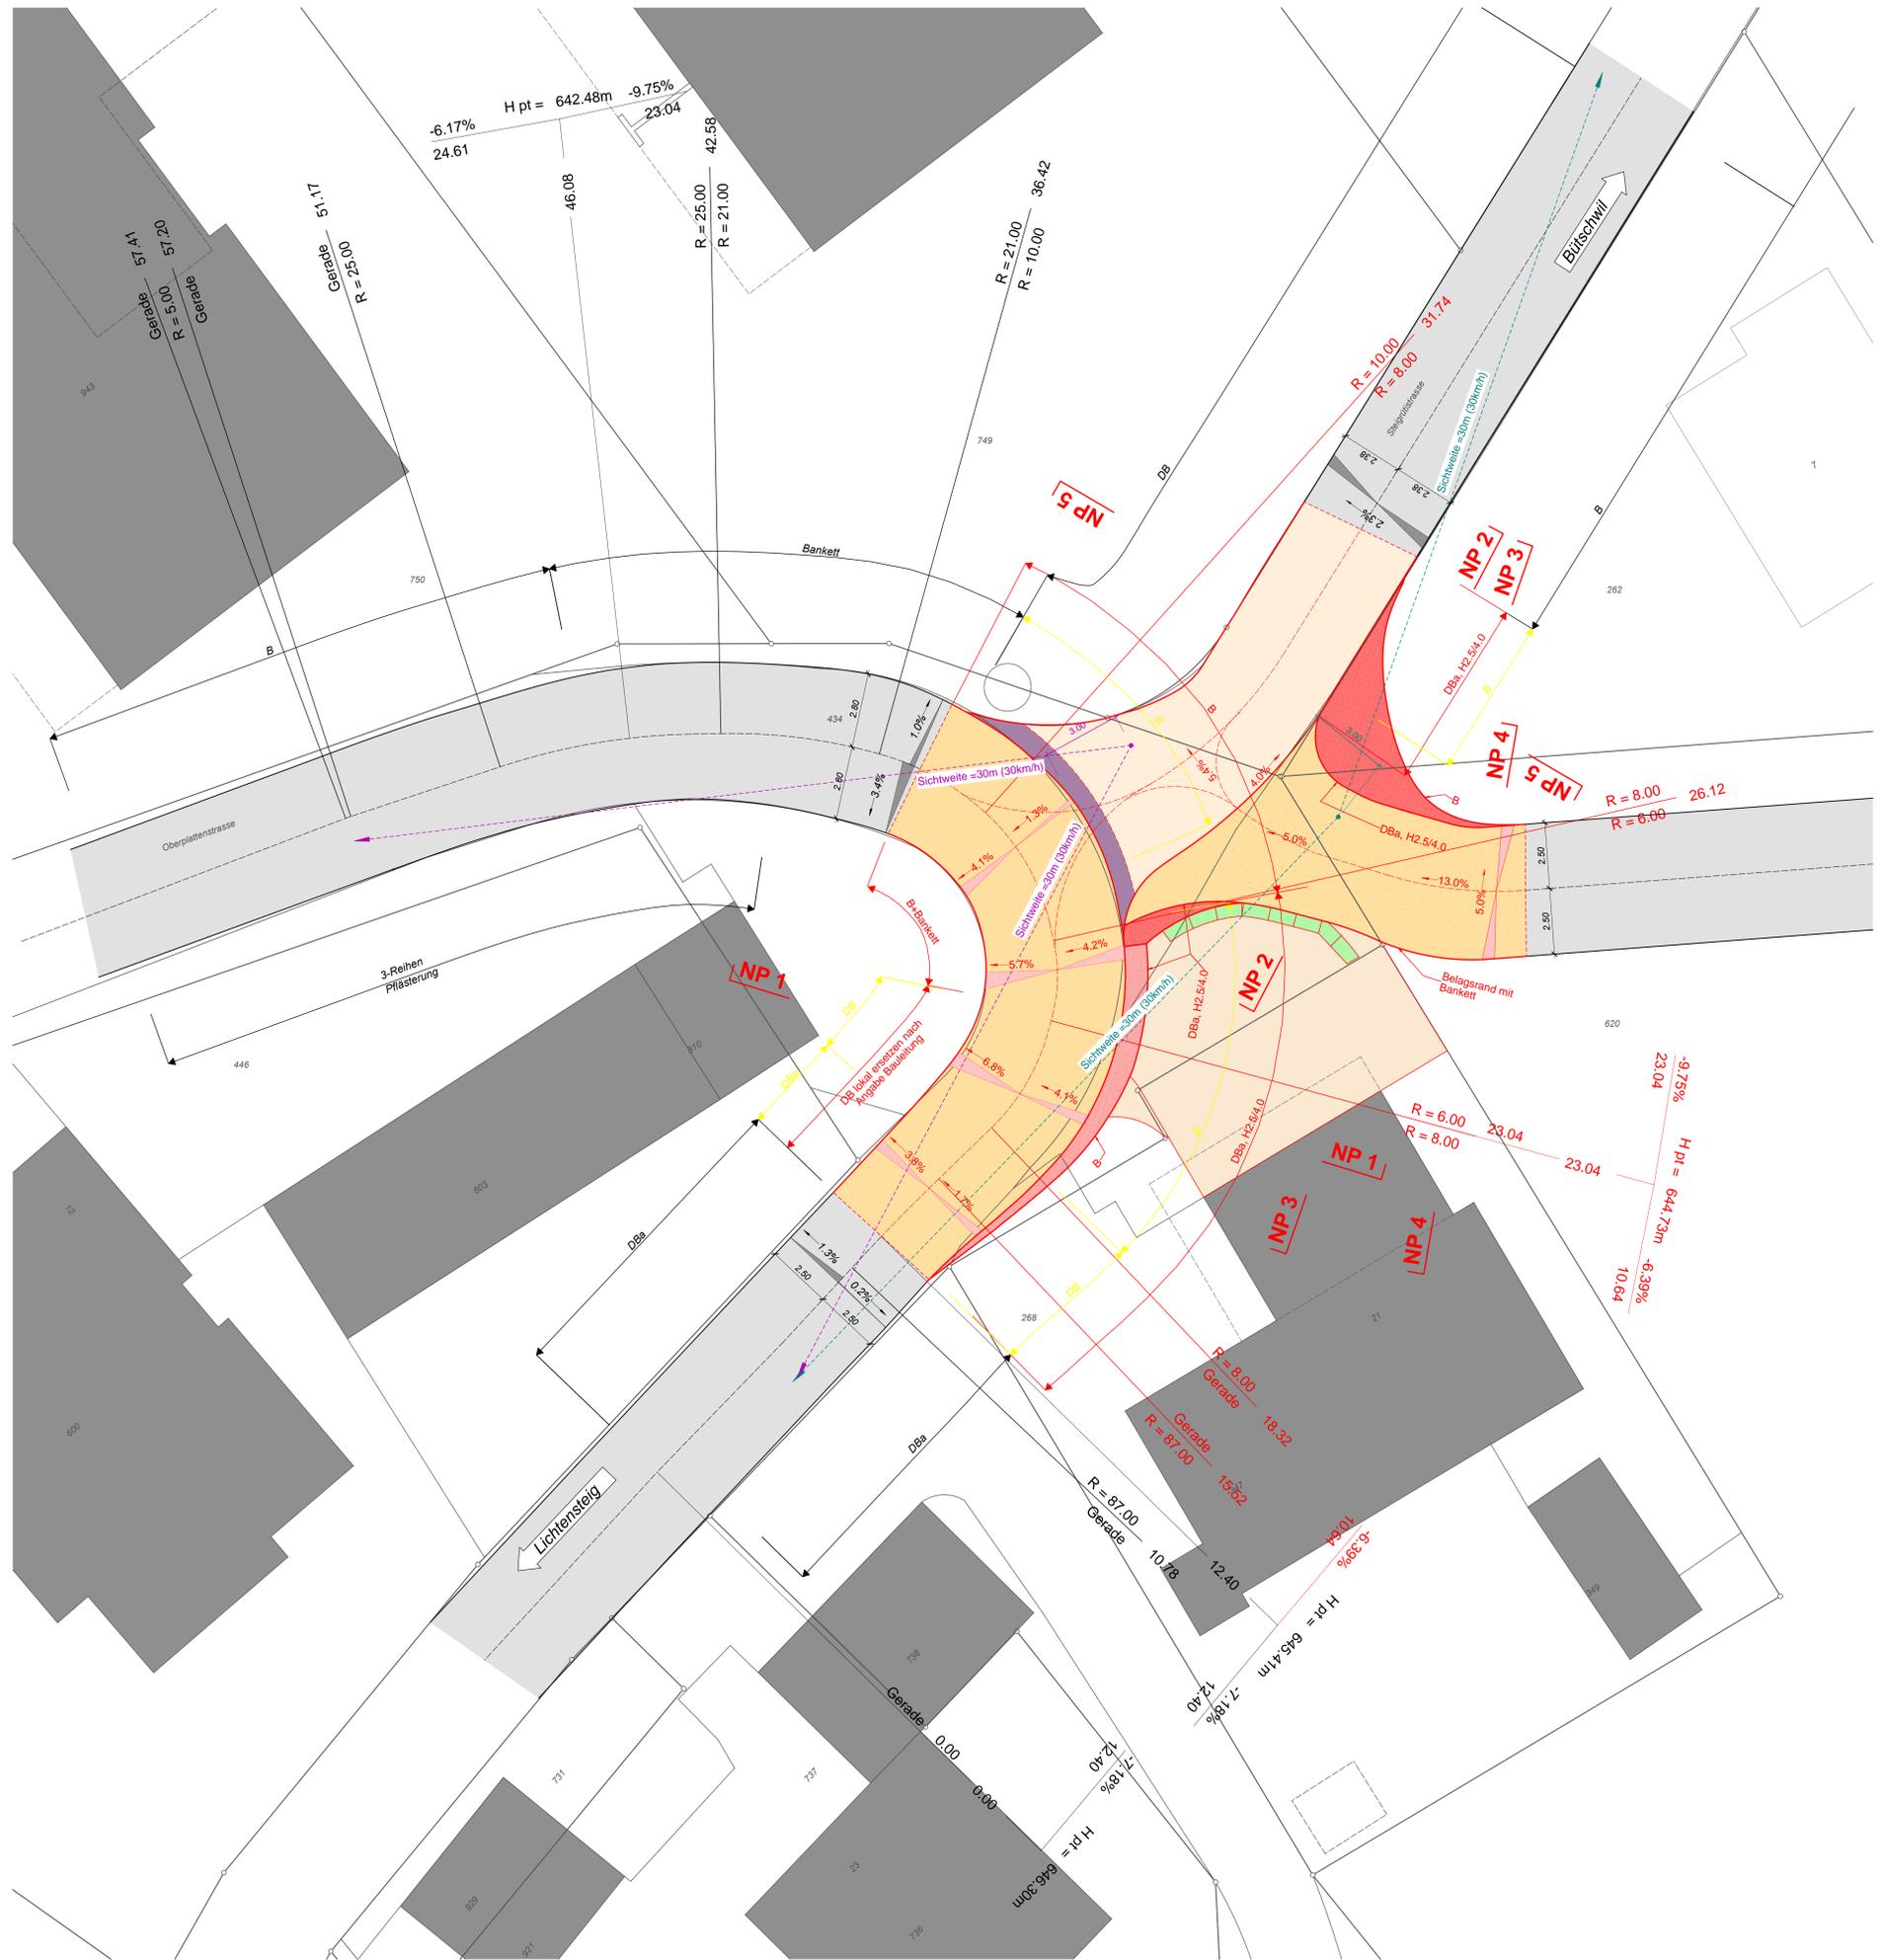

Situation 1 : 100



Randabschlüsse

DBa, H2, S4,0  
DBa, H2, S4,0  
DBa, H2, S4,0

Schicht- und Belagsaufbau

Deckschicht	AC 8 N	B70/100	3.0 cm
Tragschicht	AC T 22 N	B70/100	10.0 cm
<b>Total Asphaltbelagsstärke 13.0 cm</b>			
Deckschicht	AC 8 N	B70/100	3.0 cm
Tragschicht	AC T 22 N	B70/100	10.0 cm
<b>Total Asphaltbelagsstärke 13.0 cm</b>			
Fundationsschicht	Kiesgemisch LG 045		50.0 cm
Ausgestaltung Vorplatz z.B. mit Verbundsteinen, Abprache Eigentümer / Gemeinde			

Legende

- Teilersatz Deckschicht
- Totersatz Fahrbahn
- Erweiterung Fahrbahn
- Vorplatz
- Pflasterung
- neue Pflasterung inkl. 50cm Fundation
- Handüberbau
- Granitquadersseile
- bestehende Fahrbahn
- bestehender Gehweg



Strasse(n): **Oberplatten**

Gemeinde: **Lichtensteig**

Projekt(e): **Kreuzung Oberplatten / Steigrütstrasse**

Plan, Massstab: **Situation 1 : 100**

Projektphase: **Bauprojekt**

Bauherrschaft: **Gemeinde Lichtensteig, Hauptgasse 8, 9620 Lichtensteig**

Genehmigungsvermerk:

**NARDONE INGENIEURE AG**

Baumgartenstrasse 3 T 071 983 30 07  
 9243 Jonschwil info@nardone-ing.ch  
 CHE-134.502.702MWST www.nardone-ing.ch

Inf.	Datum	Zeichner	Ing.	Änderung	Plannummer
A	12.05.25	Sup	Nkl		9620001-102
B					
C					