



Strasse(n): **Oberplatten**

Gemeinde: **Lichtensteig**

Projekt(e): **Kreuzung Oberplatten / Steigrütistrasse**

Plan, Massstab: **Normalprofile 1 : 50**

Projektphase: **Vorprojekt**

Bauherrschaft: **Gemeinde Lichtensteig, Hauptgasse 8, 9620 Lichtensteig**

Genehmigungsvermerk:



NARDONE INGENIEURE AG

Baumgartenstrasse 3 T 071 983 30 07
9243 Jonschwil info@nardone-ing.ch
CHE-134.502.702MWST www.nardone-ing.ch


Massstab 1:50

Format 50 / 84


Ind.	Datum	Zeichner	Ing.	Änderung
	31.01.25	SuP	NaJ	
A				
B				
C				

Plannummer
9620001-104


Normalprofil 1 - 1, 1 : 50

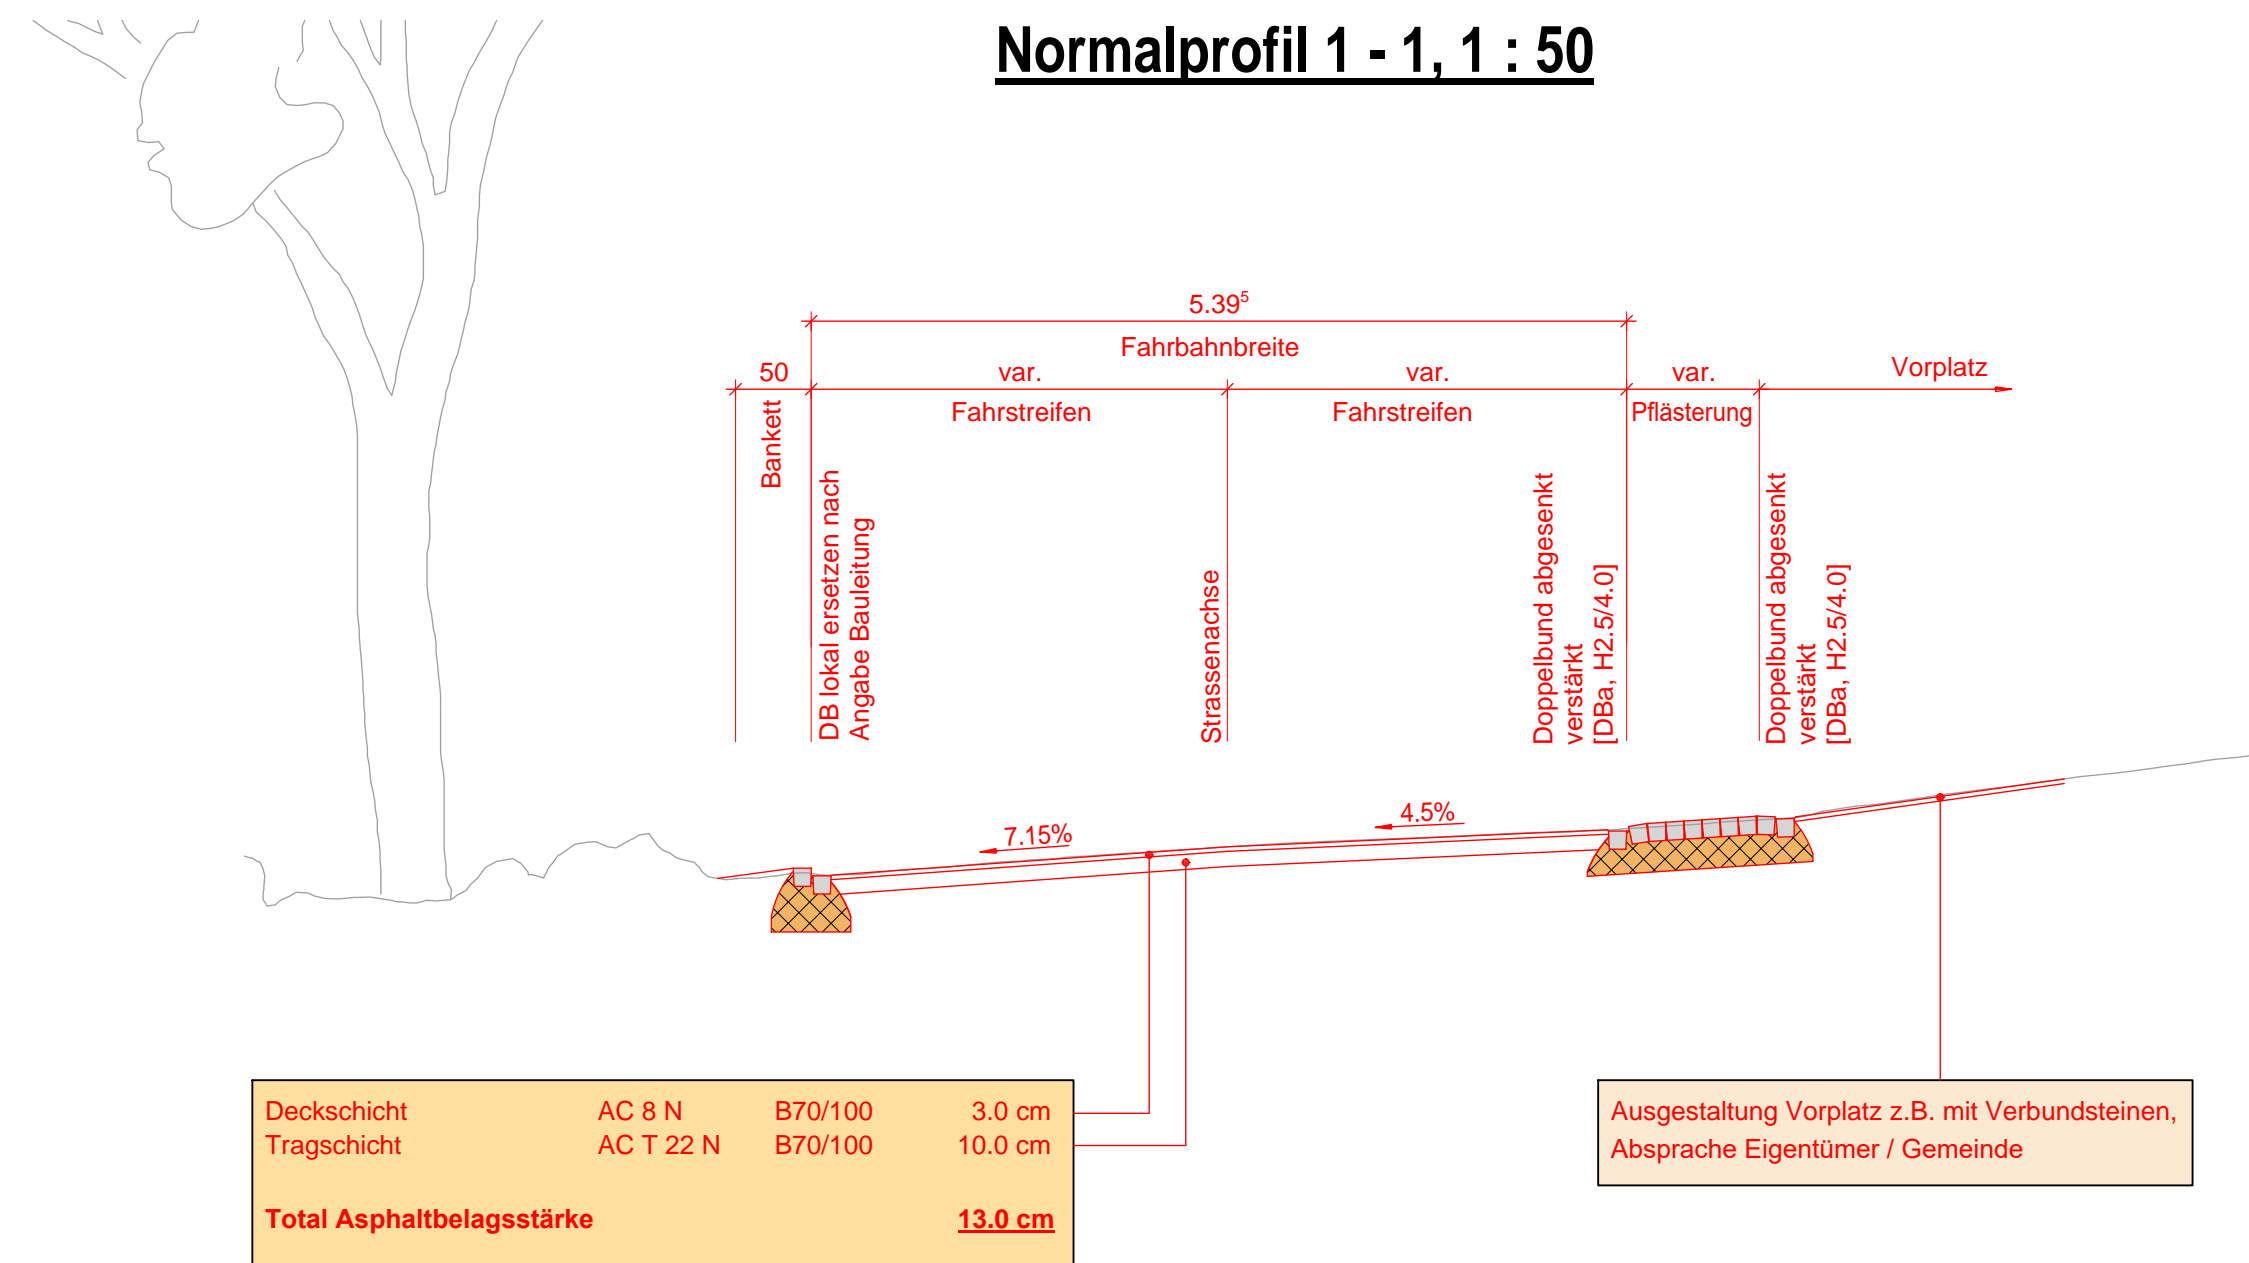


Normalprofil 2 - 2, 1 : 50

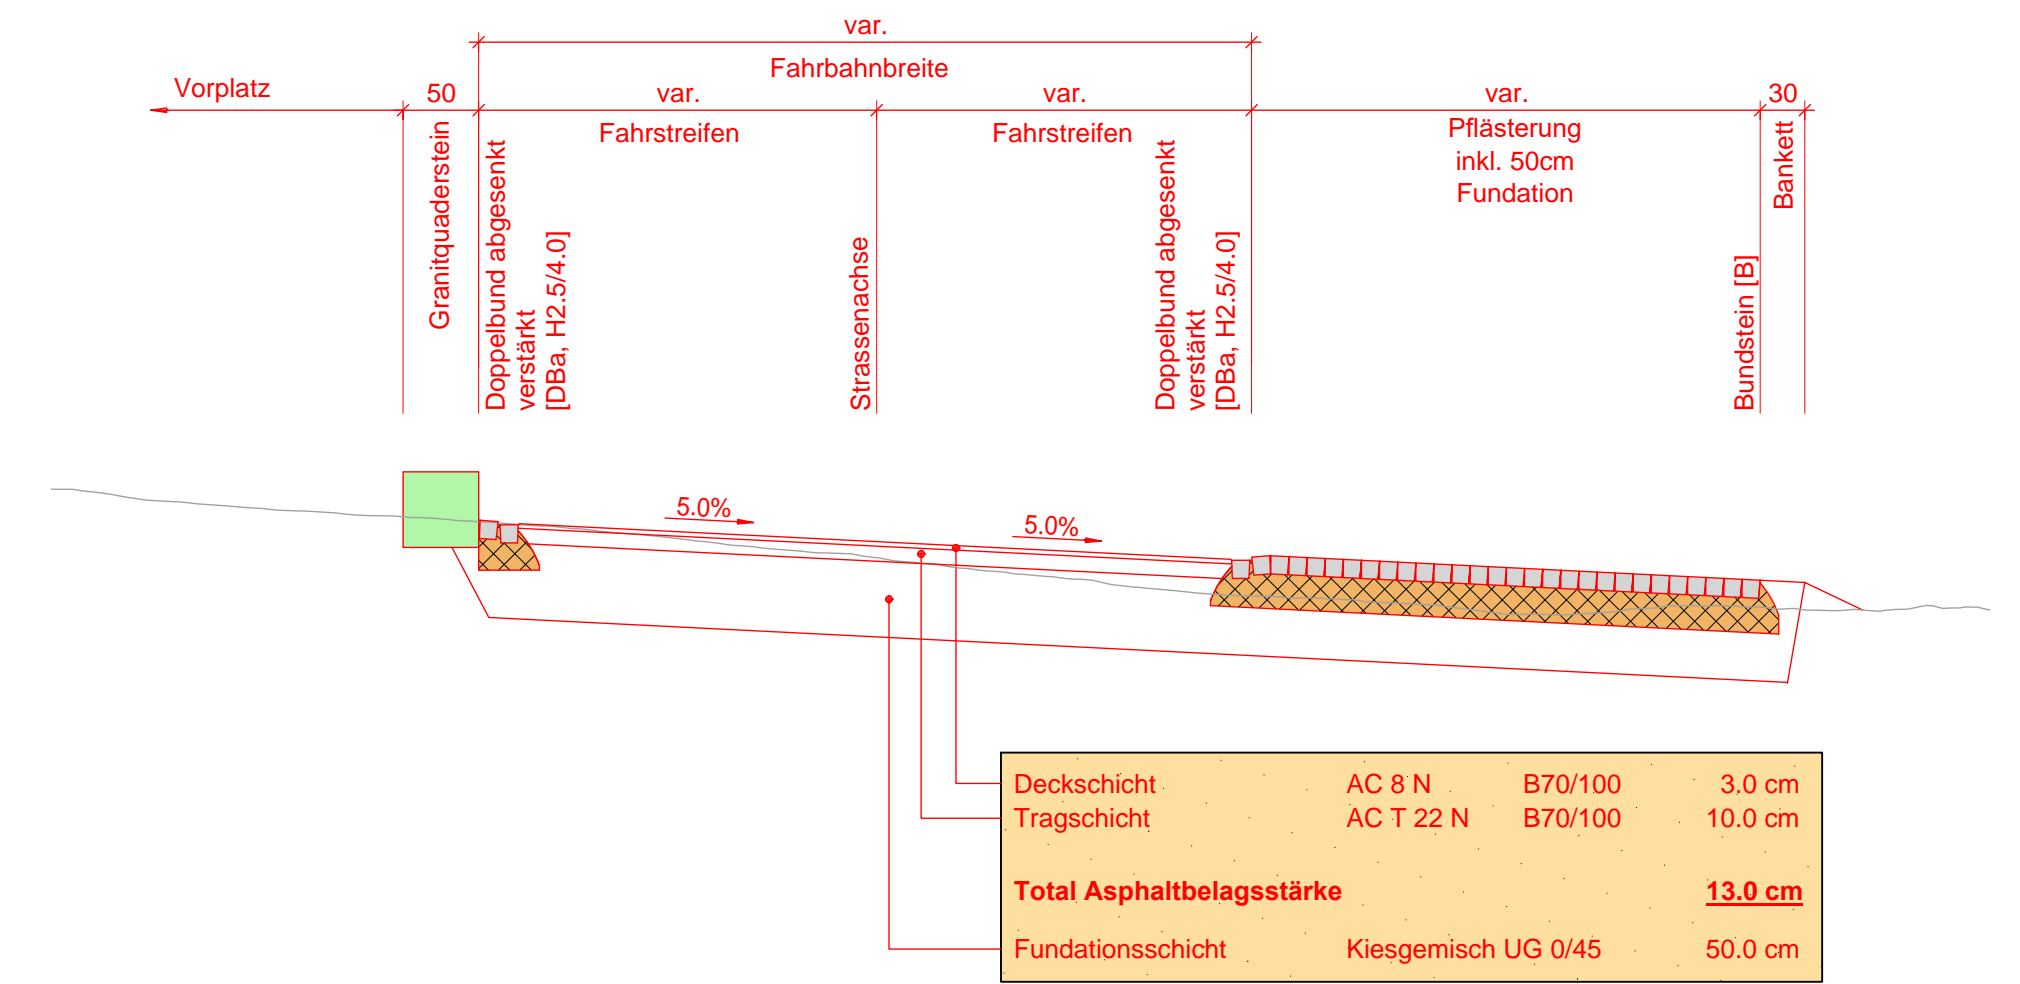

Normalprofil 3 - 3, 1 : 50

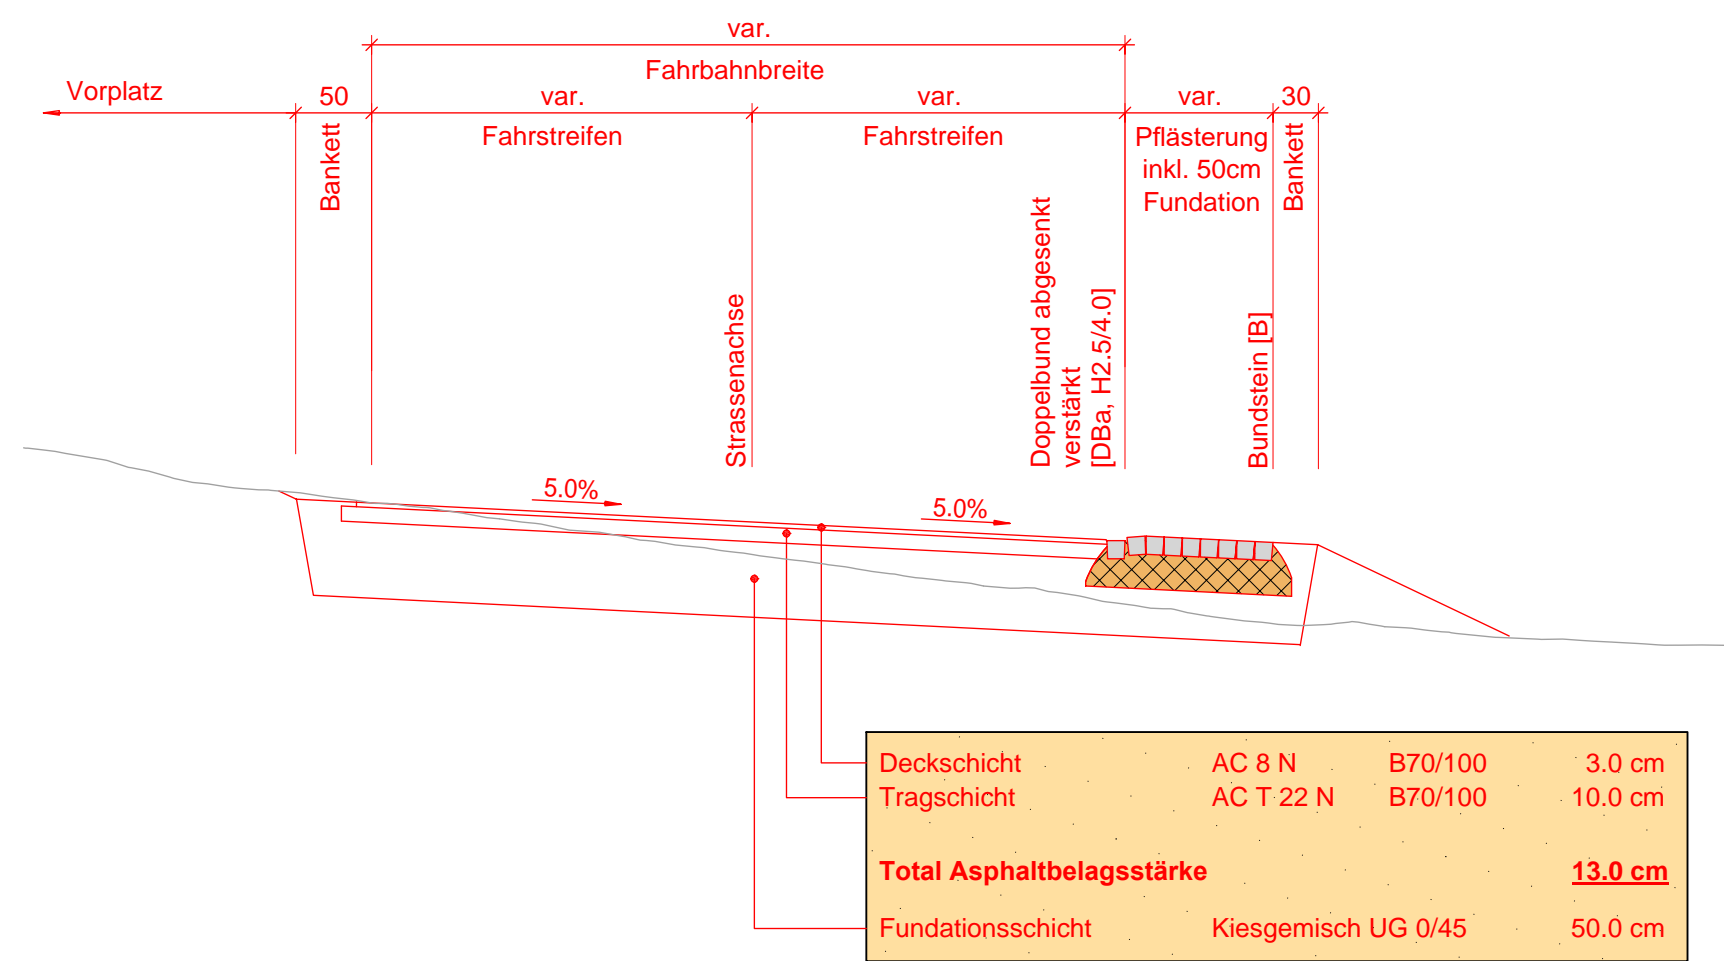

Normalprofil 4 - 4, 1 : 50

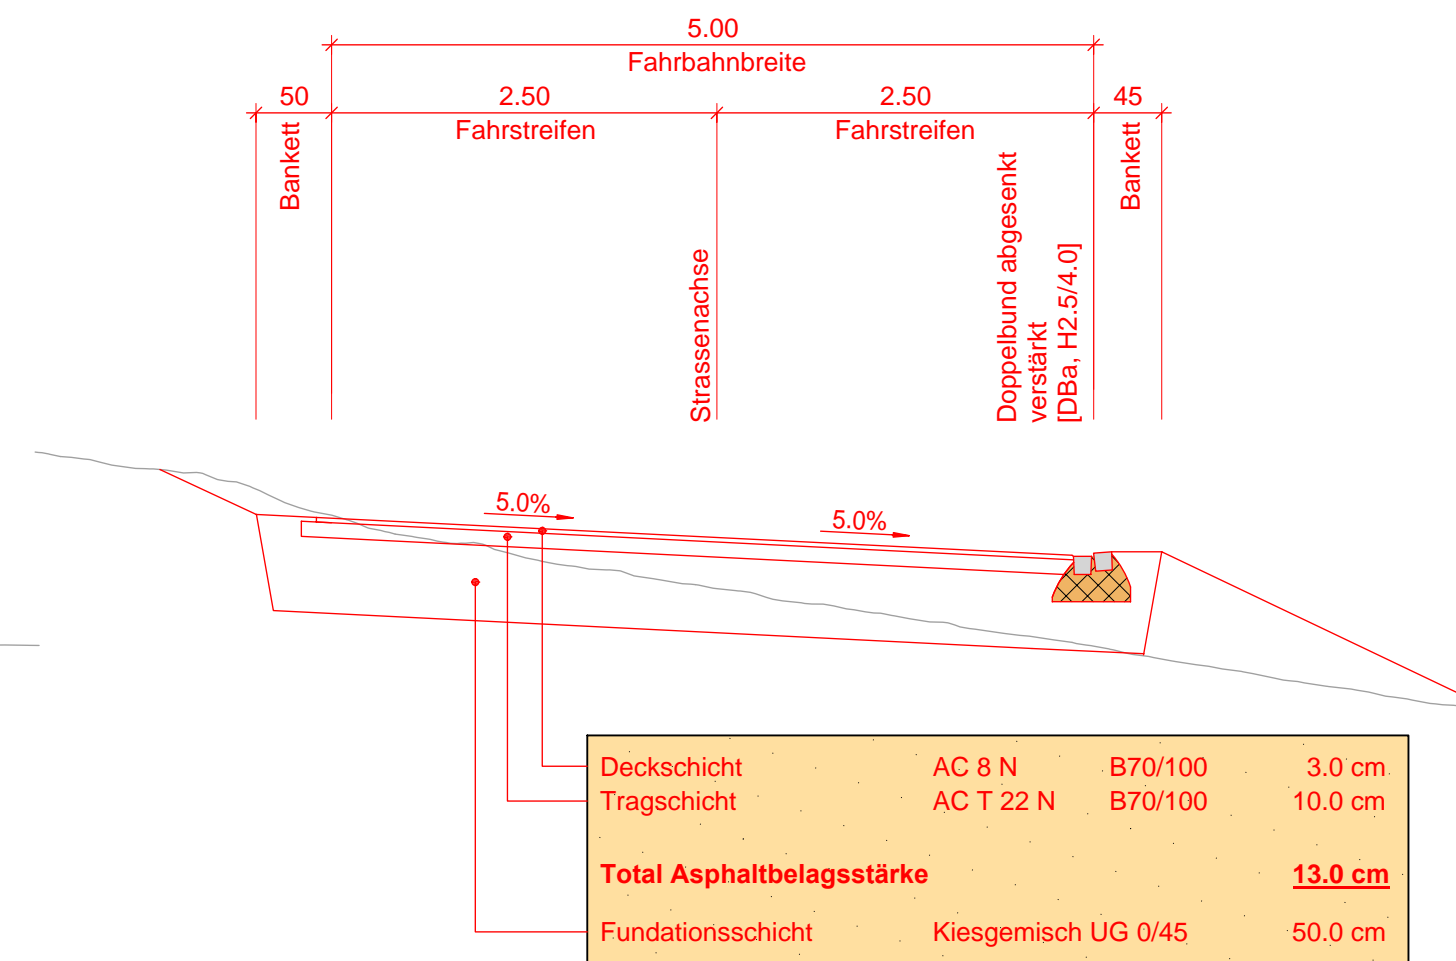

Normalprofil 5 - 5, 1 : 50

