



Knoten Bushaltestellen Steigrüti P32
 Abschnitt Nord

Landerwerbsplan 1:200

Mitwirkung


GEOINFO
 Ingenieure AG
 Sperrstrasse 19
 CH-8500 Olten
 Telefon 071 522 70 70
 info@geoinfo.ch

Datum: 16.12.2024
 Projektart: DfS
 Gezeichnet: S&U
 Geprüft: DfS

Plan-Nr.: 41072.00001-305
 Format: 90/108

Änderungsdatum A
 Änderungsdatum B
 Änderungsdatum C
 Änderungsdatum D
 Änderungsdatum E

Bemerkungen:

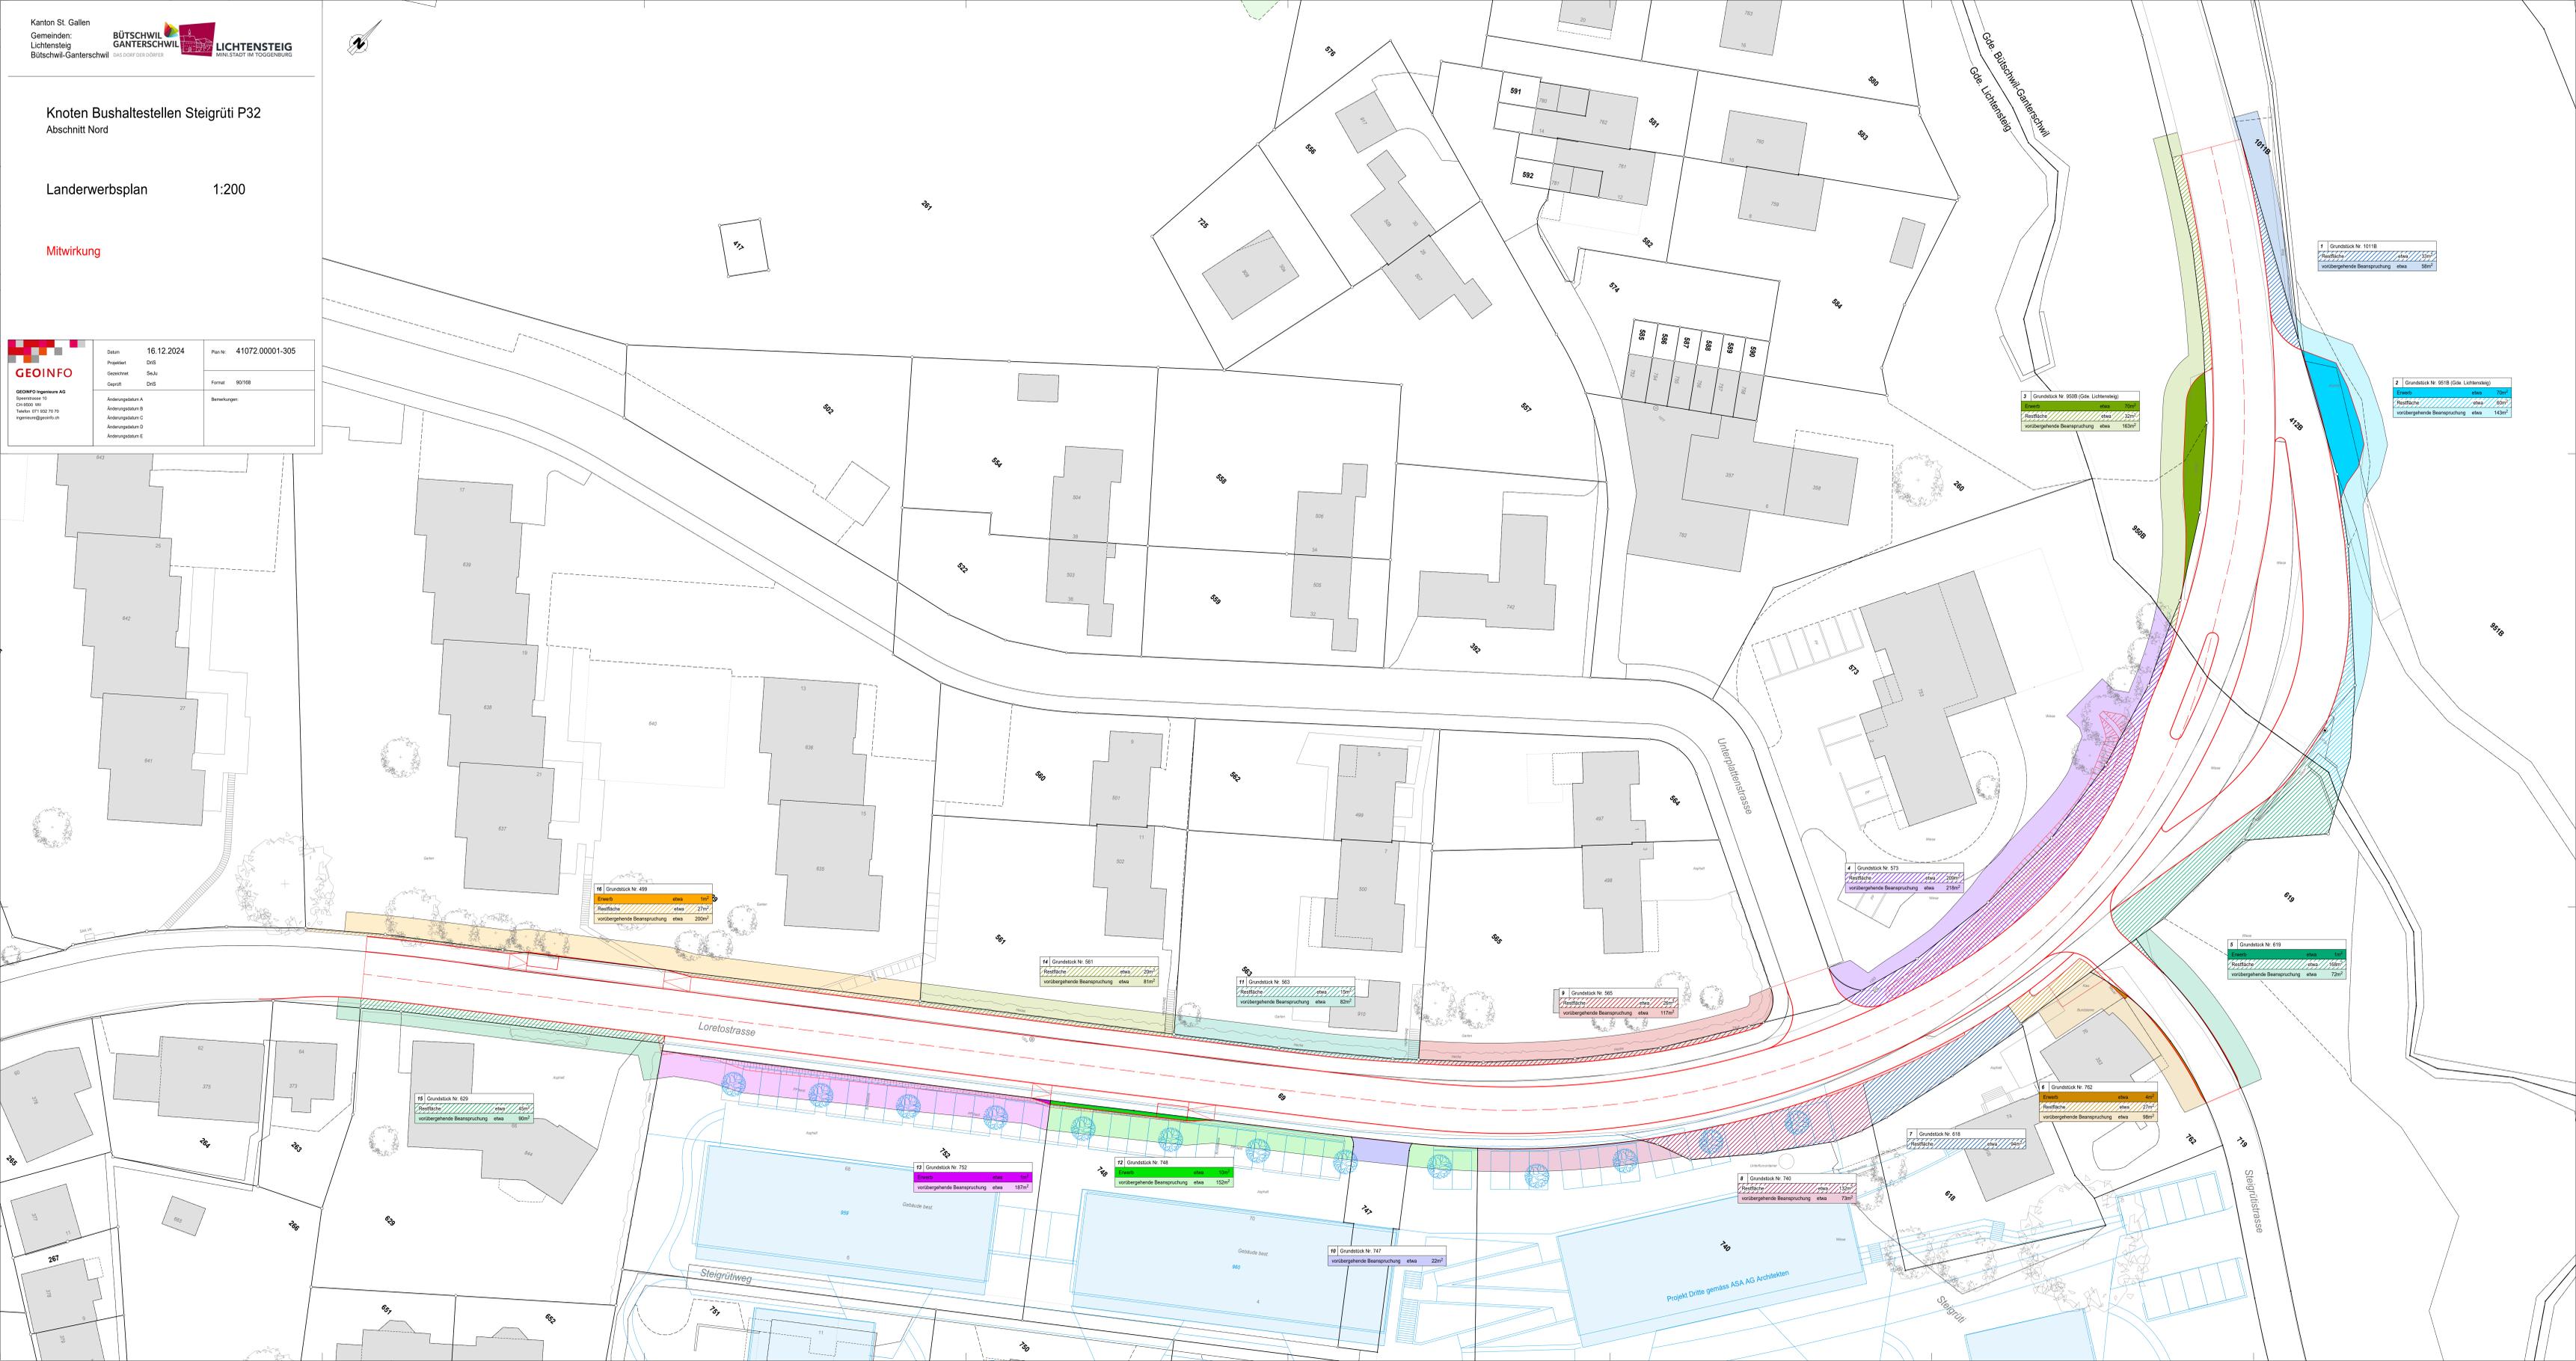

16 | Grundstück Nr. 499
 Erwerb etwa 140m²
 Restfläche etwa 270m²
 vorübergehende Beanspruchung etwa 300m²

14 | Grundstück Nr. 581
 Restfläche etwa 20m²
 vorübergehende Beanspruchung etwa 81m²

11 | Grundstück Nr. 583
 Restfläche etwa 150m²
 vorübergehende Beanspruchung etwa 82m²

8 | Grundstück Nr. 585
 Restfläche etwa 117m²
 vorübergehende Beanspruchung etwa 117m²

4 | Grundstück Nr. 573
 Restfläche etwa 20m²
 vorübergehende Beanspruchung etwa 218m²

9 | Grundstück Nr. 619
 Erwerb etwa 14m²
 Restfläche etwa 168m²
 vorübergehende Beanspruchung etwa 72m²

16 | Grundstück Nr. 609
 Restfläche etwa 90m²
 vorübergehende Beanspruchung etwa 90m²

13 | Grundstück Nr. 752
 Erwerb etwa 140m²
 vorübergehende Beanspruchung etwa 187m²

72 | Grundstück Nr. 748
 Erwerb etwa 152m²
 vorübergehende Beanspruchung etwa 152m²

10 | Grundstück Nr. 747
 vorübergehende Beanspruchung etwa 22m²

8 | Grundstück Nr. 740
 Restfläche etwa 152m²
 vorübergehende Beanspruchung etwa 73m²

7 | Grundstück Nr. 618
 Restfläche etwa 21m²
 vorübergehende Beanspruchung etwa 98m²

1 | Grundstück Nr. 702
 Erwerb etwa 40m²
 Restfläche etwa 21m²
 vorübergehende Beanspruchung etwa 98m²

1 | Grundstück Nr. 1011B
 Restfläche etwa 51m²
 vorübergehende Beanspruchung etwa 58m²

2 | Grundstück Nr. 951B (Gde. Lichtensteig)
 Erwerb etwa 72m²
 Restfläche etwa 65m²
 vorübergehende Beanspruchung etwa 143m²

3 | Grundstück Nr. 656 (Gde. Lichtensteig)
 Erwerb etwa 27m²
 Restfläche etwa 32m²
 vorübergehende Beanspruchung etwa 163m²