

**Detailplan
Waldfeststellung**

Vom Kantonsforstamt St. Gallen erlassen:
Fachbereichsleiterin Waldrecht & Planung


Öffentliche Auflage:
In Rechtskraft erwachsen:
Fachbereichsleiterin Waldrecht & Planung

31. August 2026

**raum.
manufaktur.ag**
stadt land verkehrt

raum.manufaktur.ag
Feldstrasse 31A
9000 St. Gallen
071 555 03 10
info@raummanufaktur.ag
www.raummanufaktur.ag


Übersicht Lichtensteig | M 1:7'500

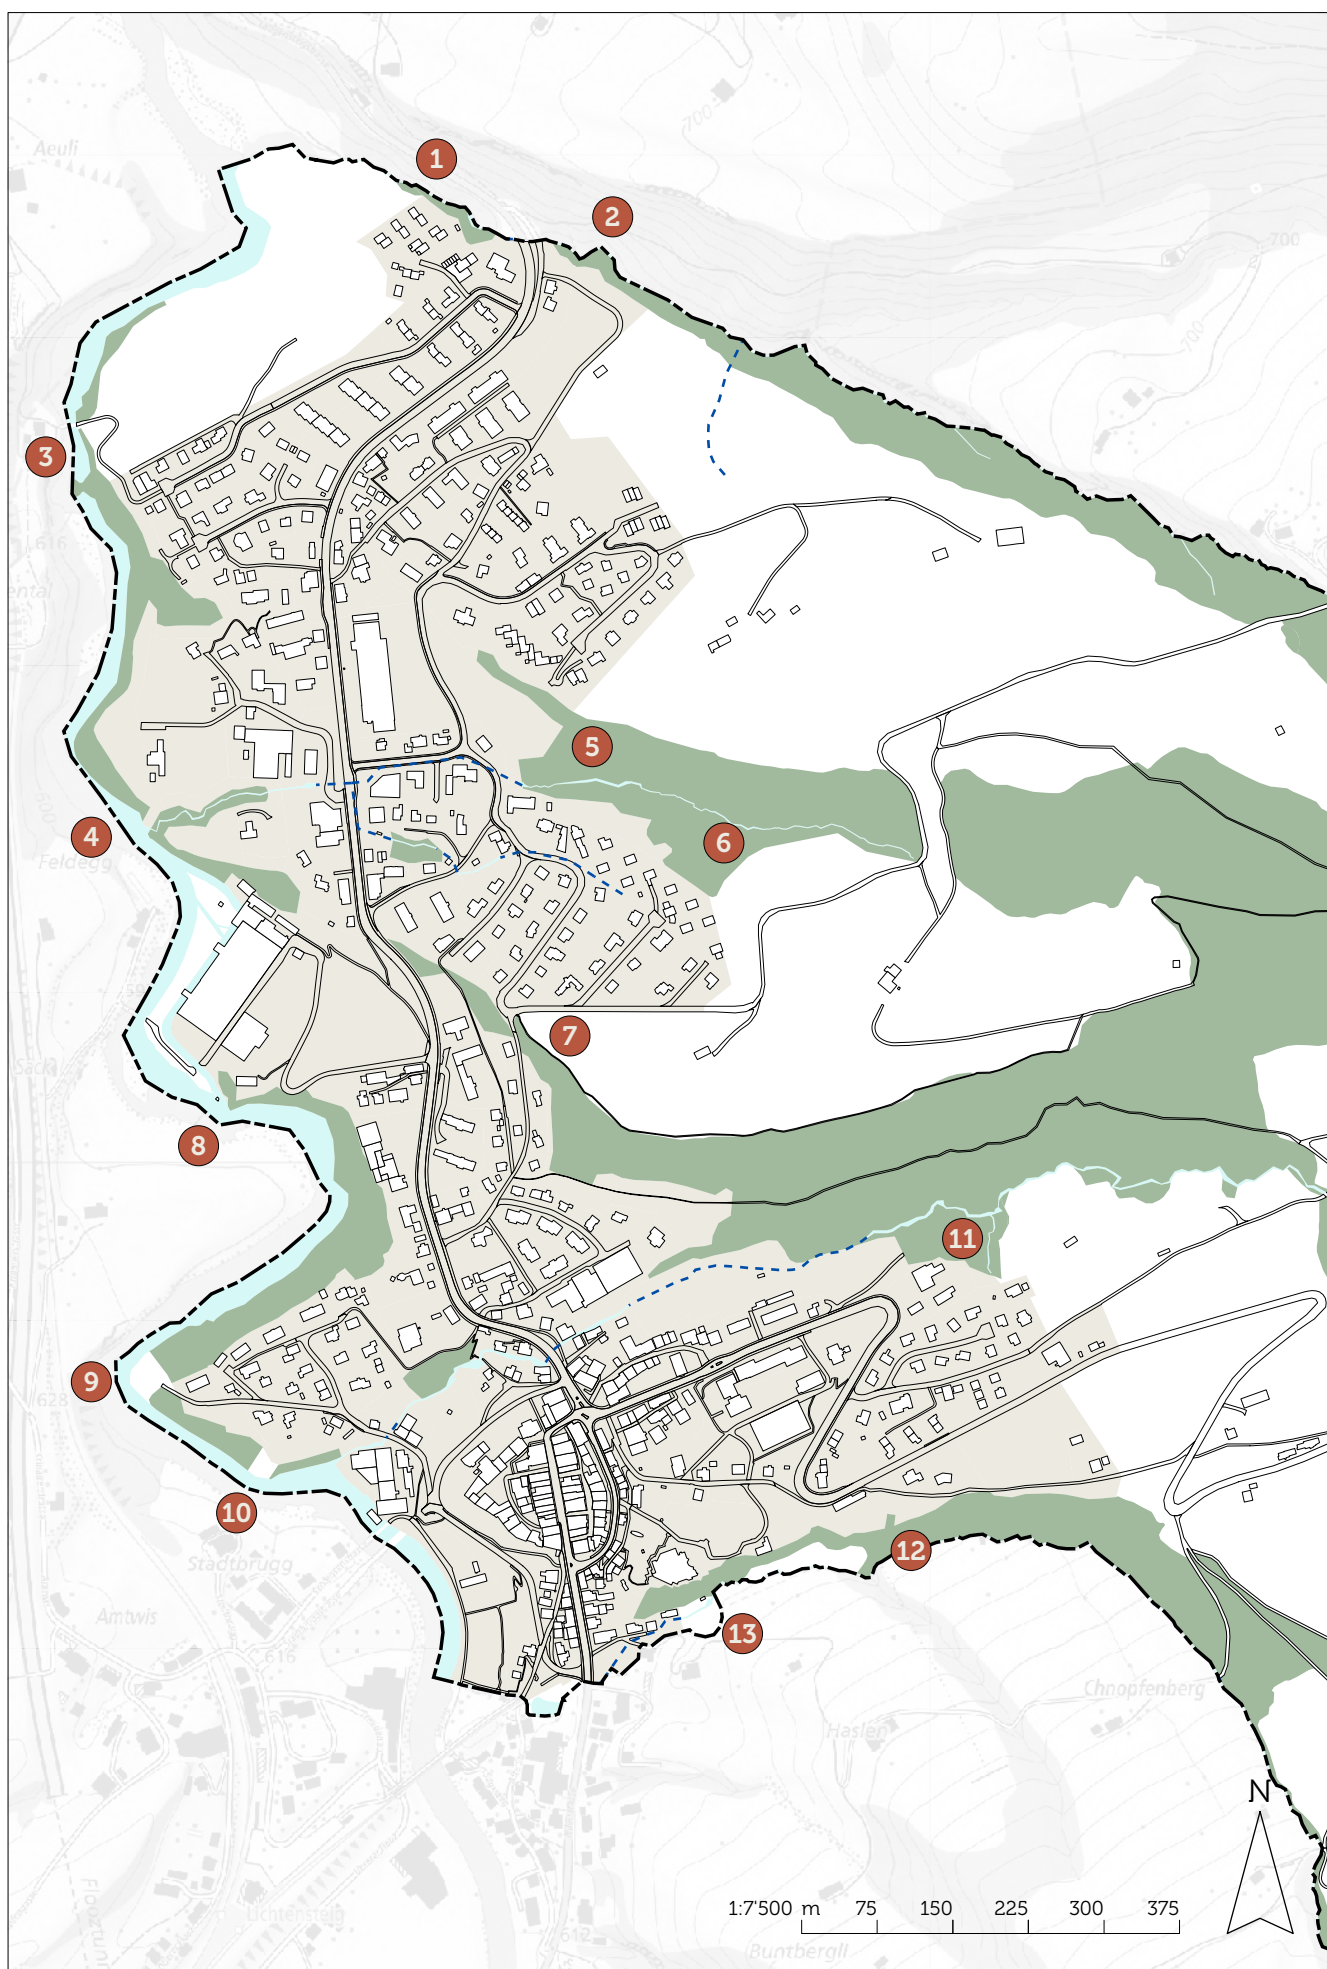


1 Untere Platten | M 1:500



4 Linde | M 1:500

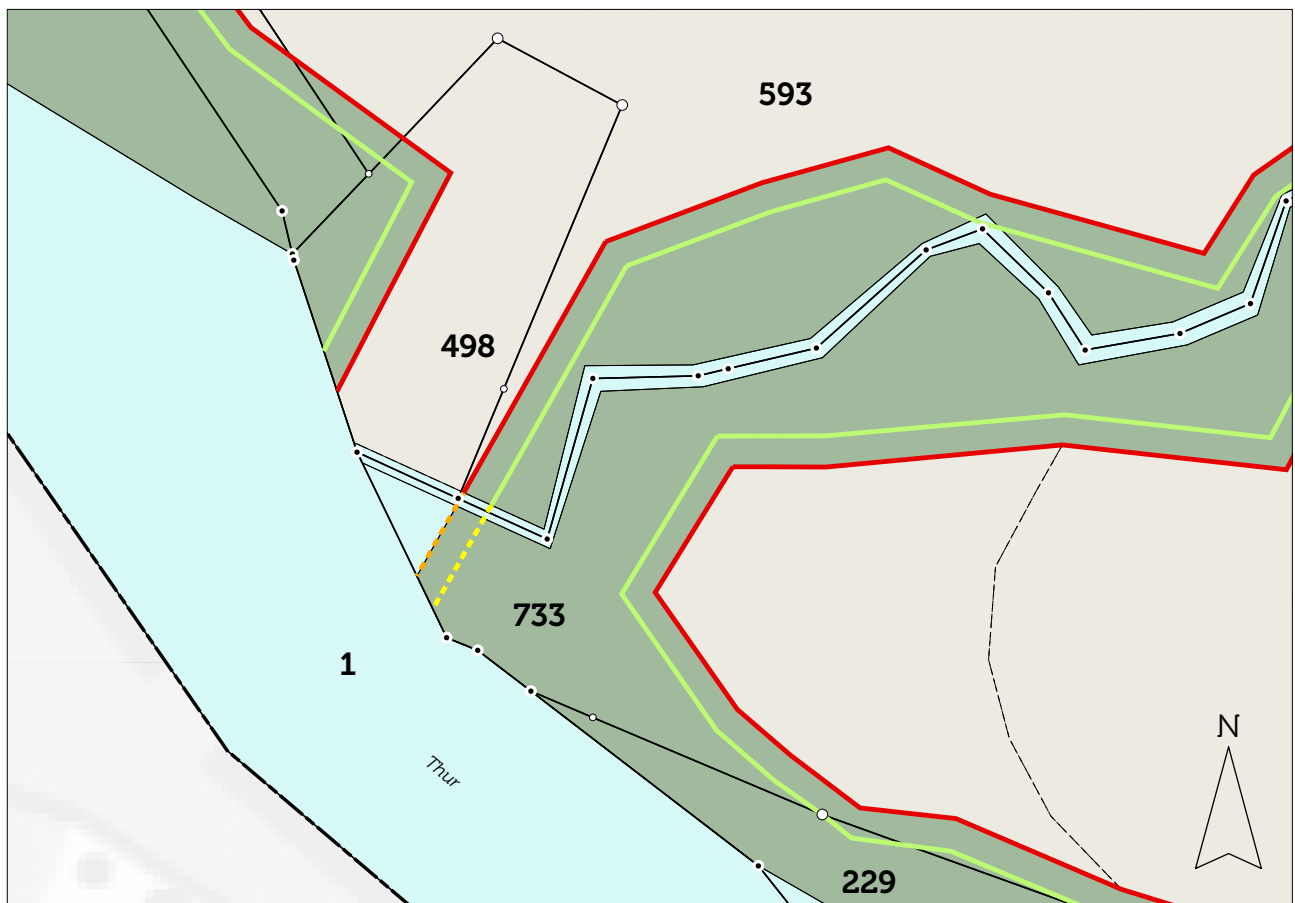

7 Meienberg | M 1:1'000

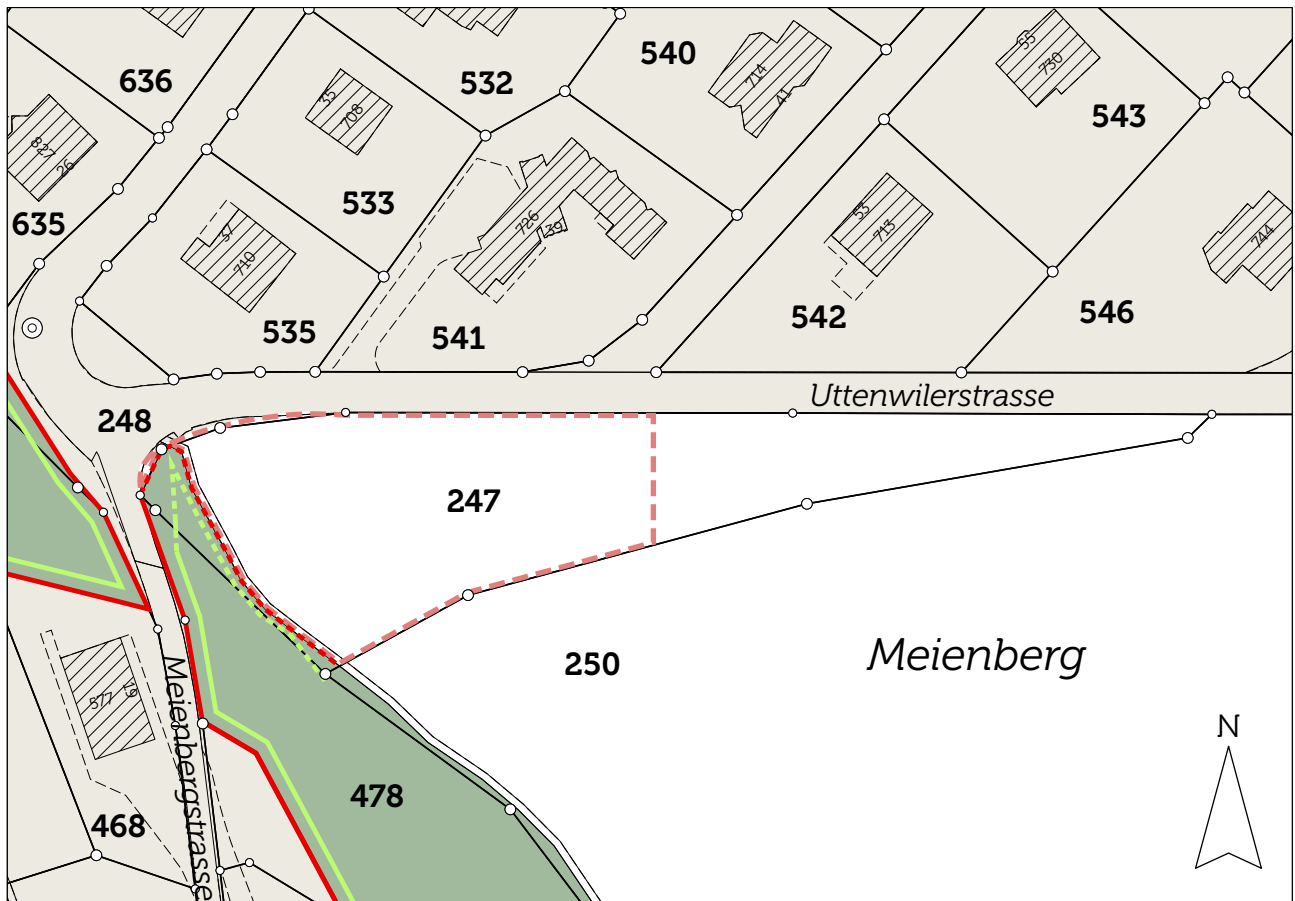


10 Stadtau Süd | M 1:1'000




2 Steigrüti | M 1:500




5 Obere Platten | M 1:1'000

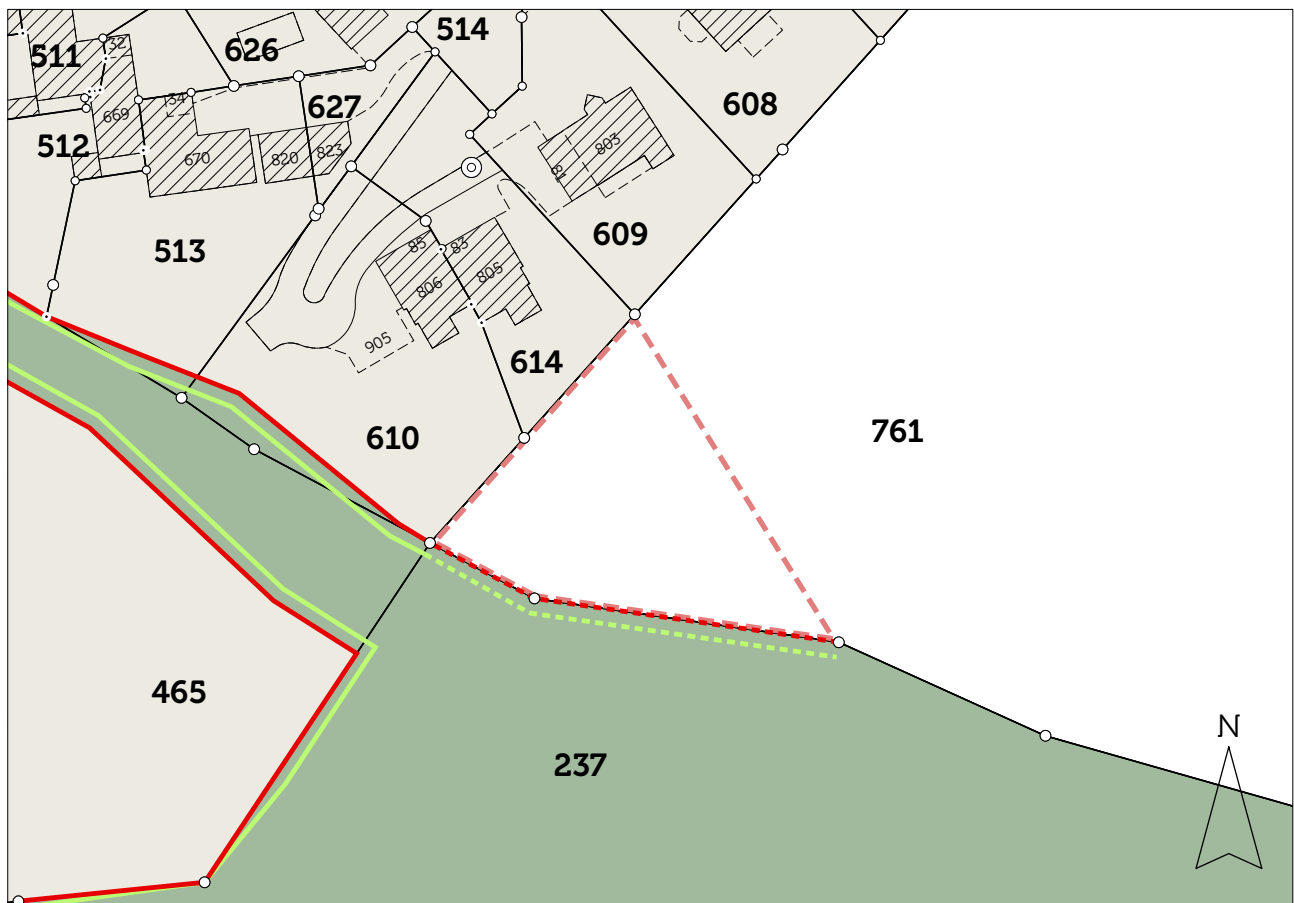


8 Hof | M 1:500

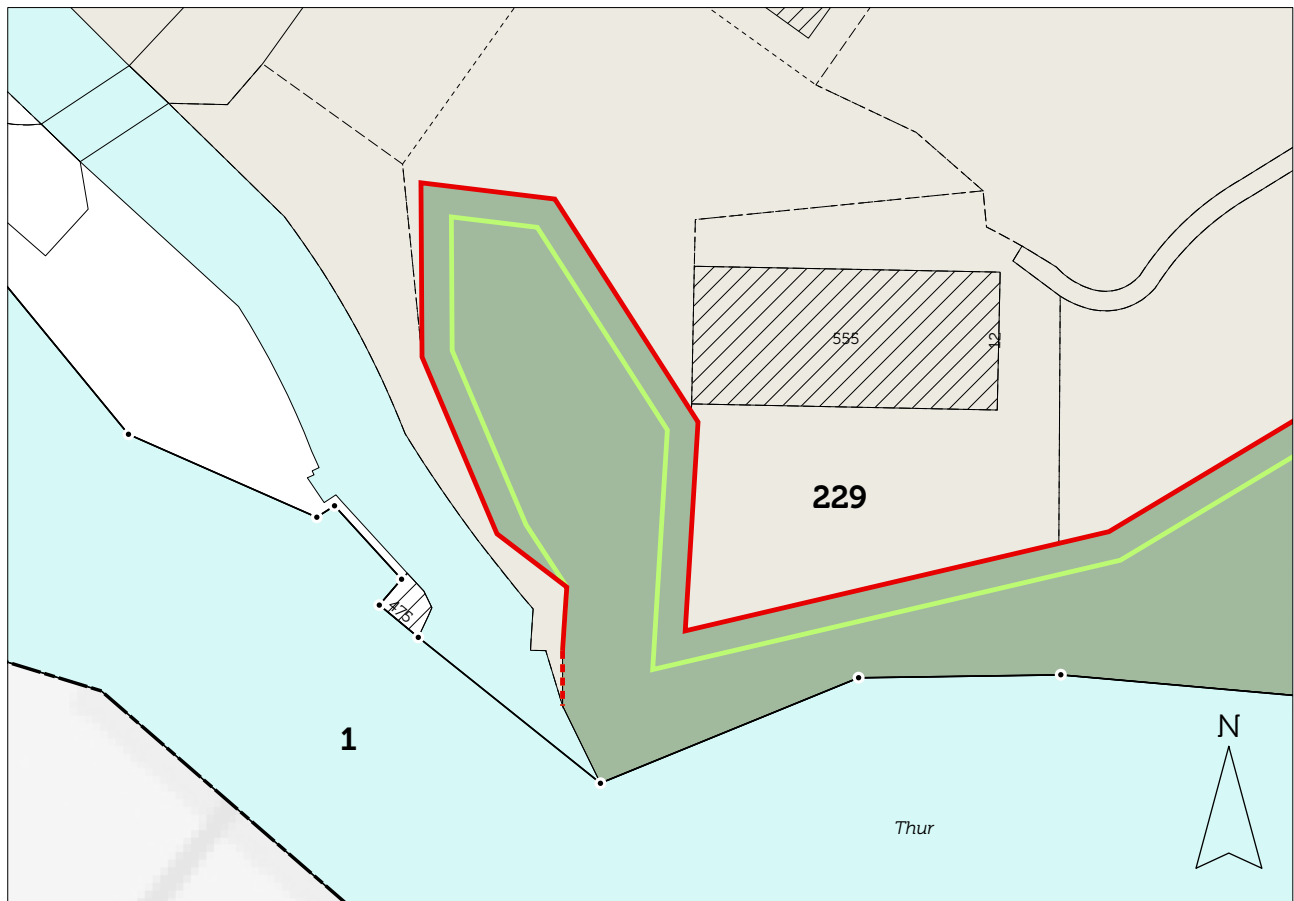


11 Weierboden | M 1:2'000

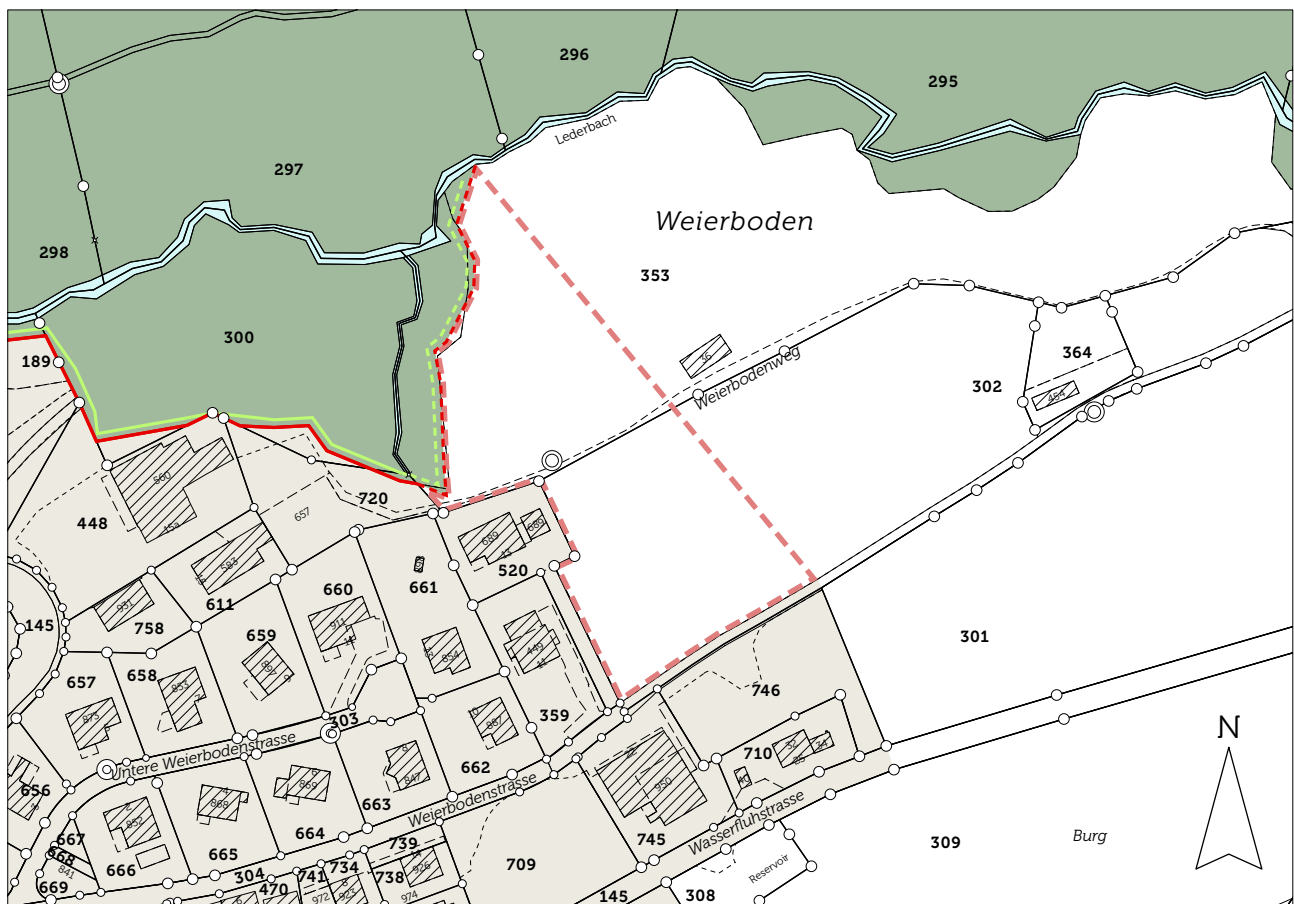


3 Aeulistrasse | M 1:1'000

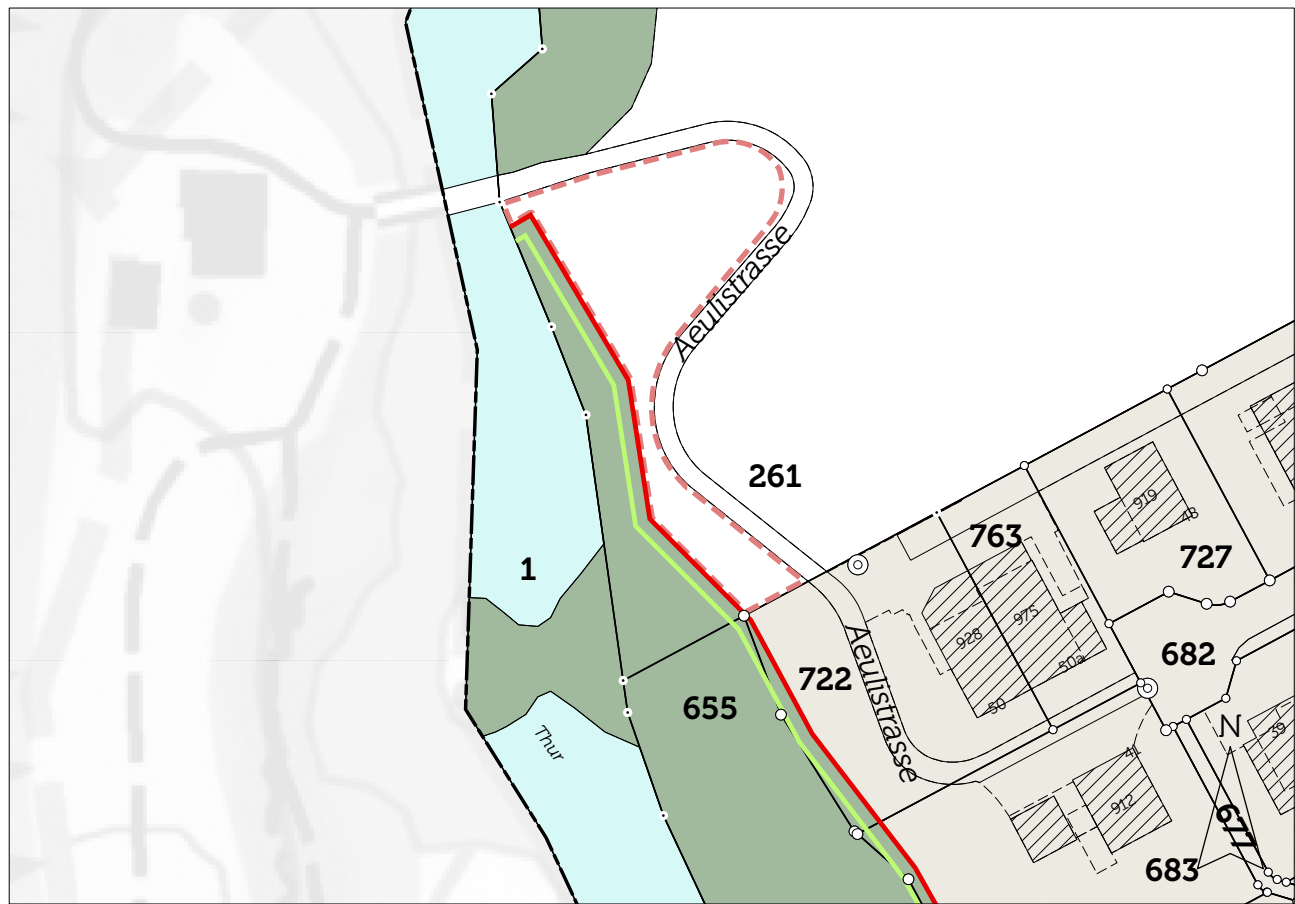


6 Vogelherd | M 1:1'000

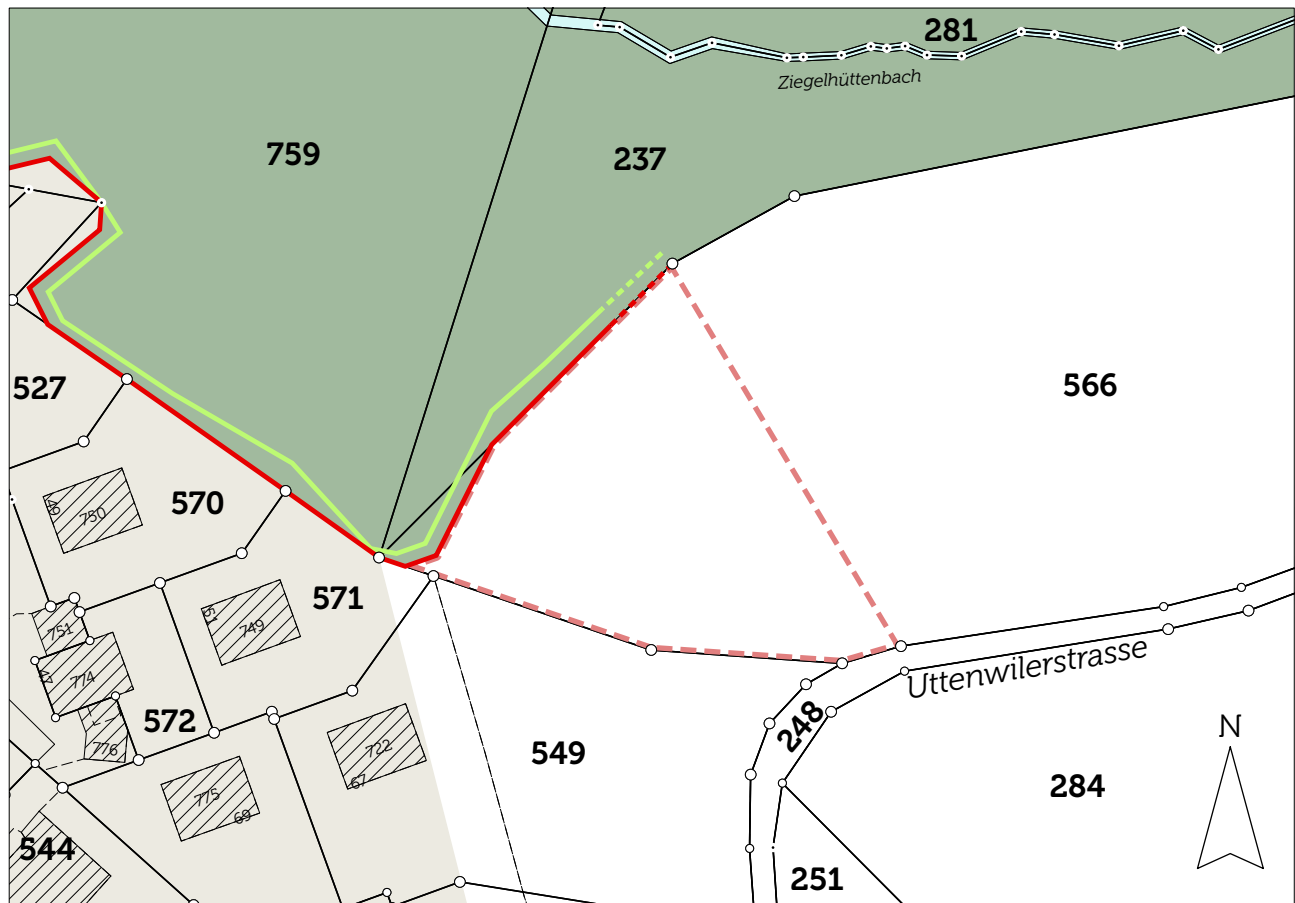


9 Stadtau Nord | M 1:1'000

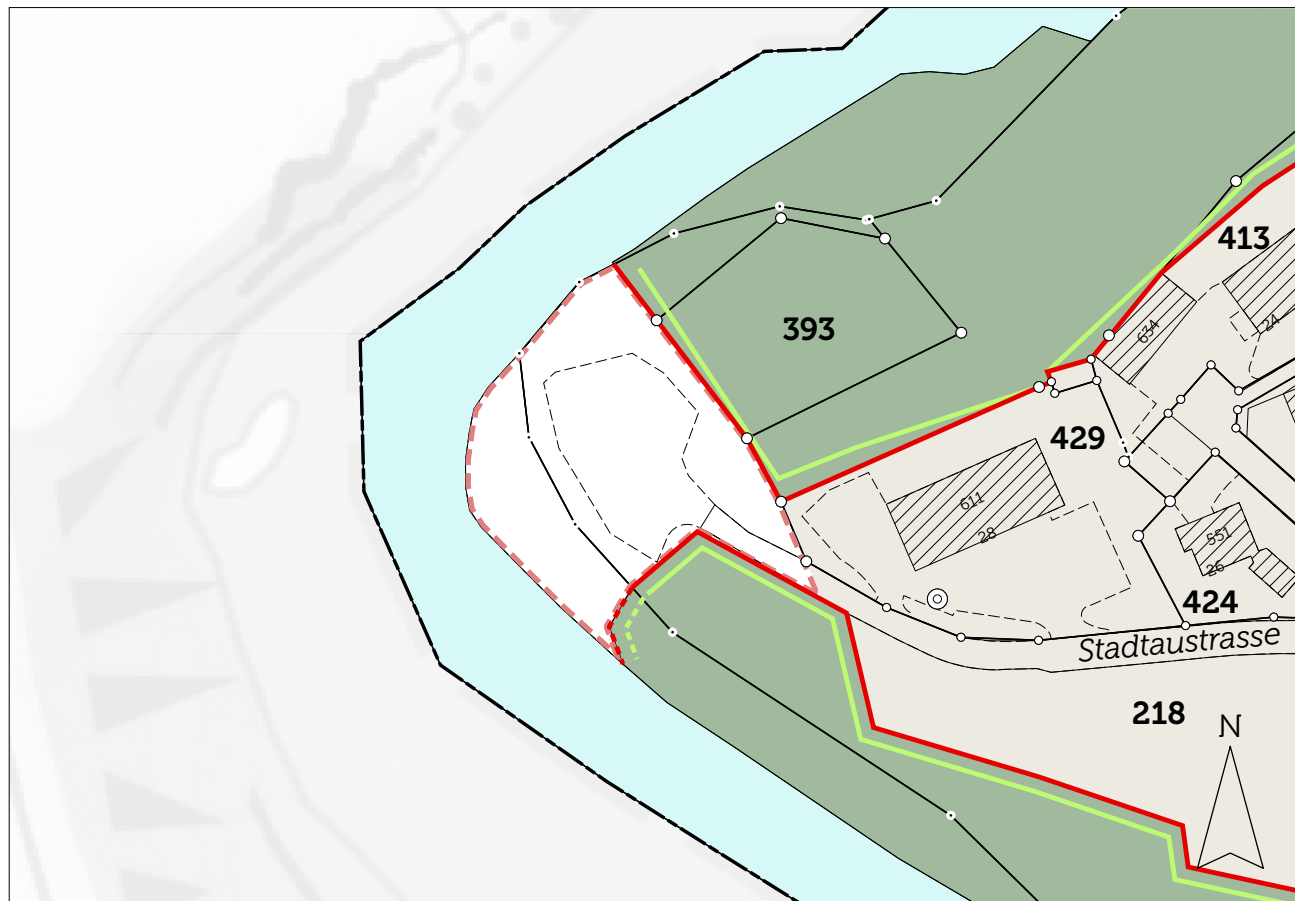

12 Buntwisen | M 1:500

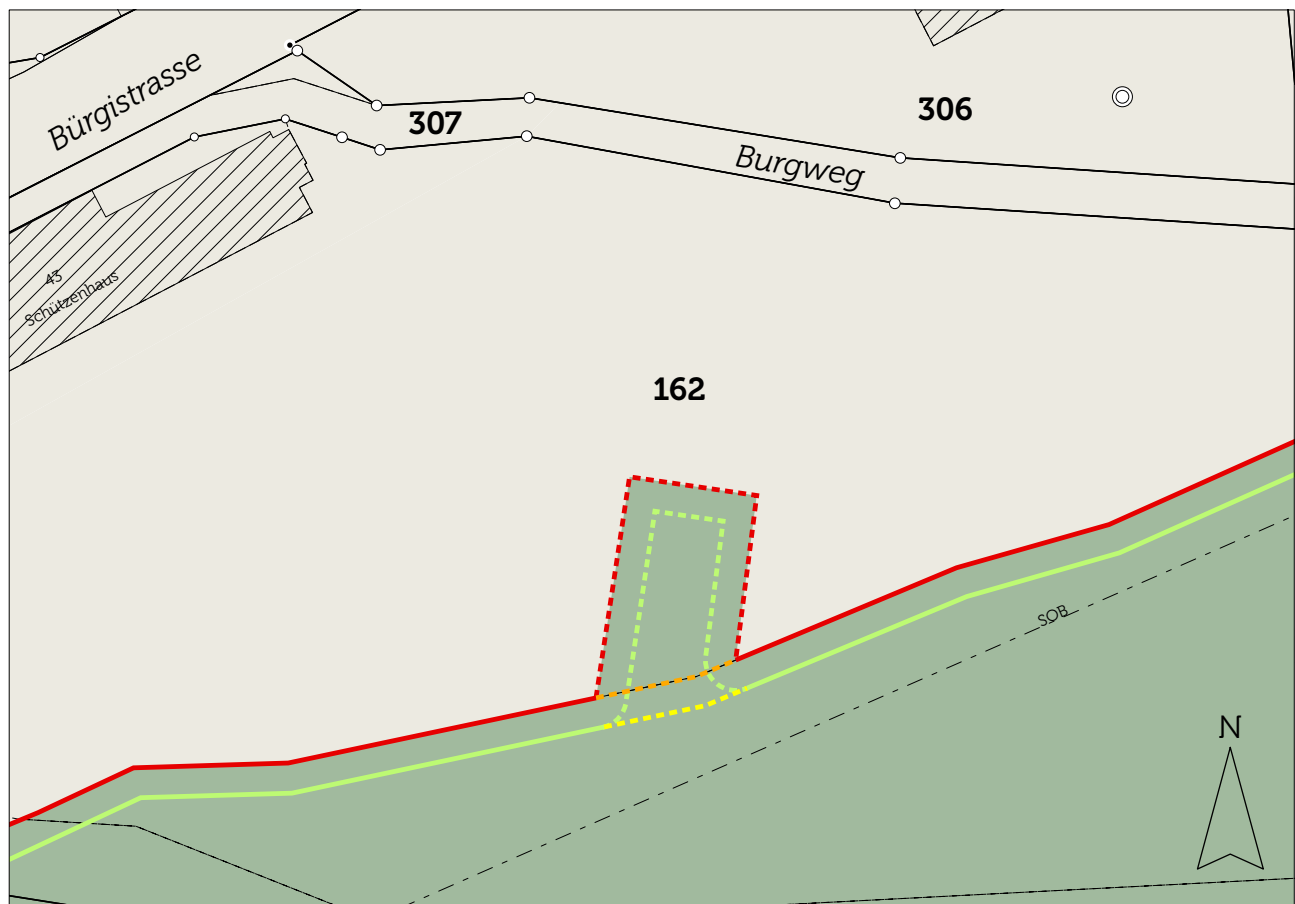

13 Schwendi | M 1:500

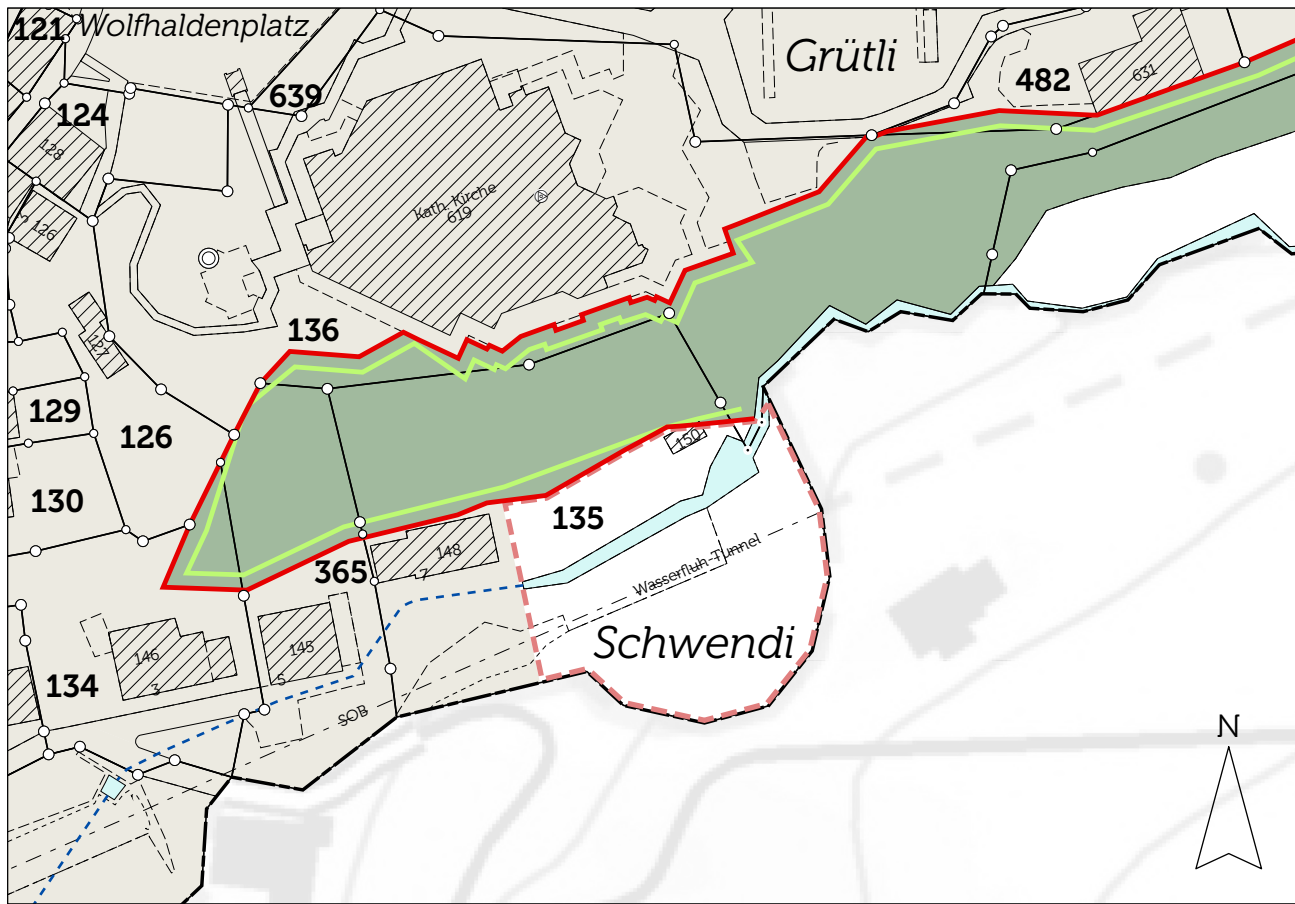

Festlegungen

	Waldgrenze, neu
	Waldgrenze, aufzuheben
	Stockgrenze, neu
	Stockgrenze, aufzuheben
	Gebiet mit statischer Waldgrenze ausserhalb Bauzone

Hinweise

	Nummerierung Gebiete
	Wald (gemäss amtlicher Vermessung)
	Waldgrenze vom Kantonsforstamt erlassen
	Stockgrenze vom Kantonsforstamt erlassen
	Baugebiet gemäss Zonenplan (Stand: 11. Dezember 2025)
	Gewässer, offen
	Gewässer, eingedolt gemäss GN10
	Gemeindegrenze

Hintergrundkarte: Bundesamt für Landestopografie
Daten der amtlichen Vermessung vom 22. September 2025
Daten des Gewässernetzes GN10 vom 12. September 2025

4.3374.002.361.Waldfest_Lichtensteig_260826.01.Waldfest_Lichtensteig.aprx, ame-hbe-aru/boz/bba
Massstab 1:2'000

